

FONCIER  
AMÉNAGEMENT





Département de La SARTHE

Commune d'Allonnes

"La Croix Georgette"

Route de Sablé - RD 309

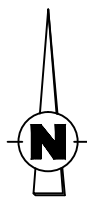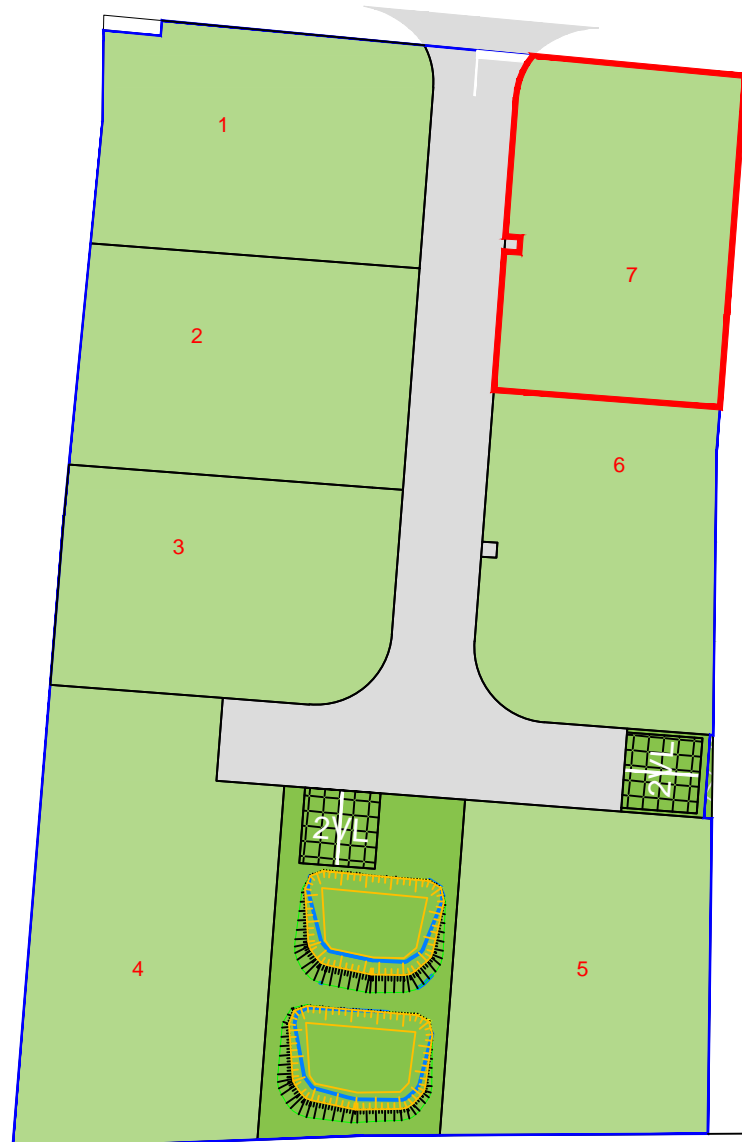

**PLAN DE COMPOSITION**

Echelle 1/500


Maitre d'Ouvrage : FONCIER AMENAGEMENT  
3, Rue René Hatet - Appt n°002  
72000 Le Mans  
Tél. 02.43.86.64.76

Géomètre-Expert : Cabinet LOISEAU  
SELARL de géomètres-Experts  
13 bis rue Jean Gremillon  
72000 LE MANS  
Tél : 02.43.23.38.10 fax : 02.43.41.42.06


**PLAN DE BORNAGE**

**Lot n° 7**

Echelle : 1/200

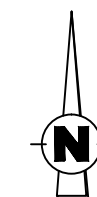


Section BA n°218  
Superficie : 330 m<sup>2</sup>  
Surface de plancher : 200m<sup>2</sup>

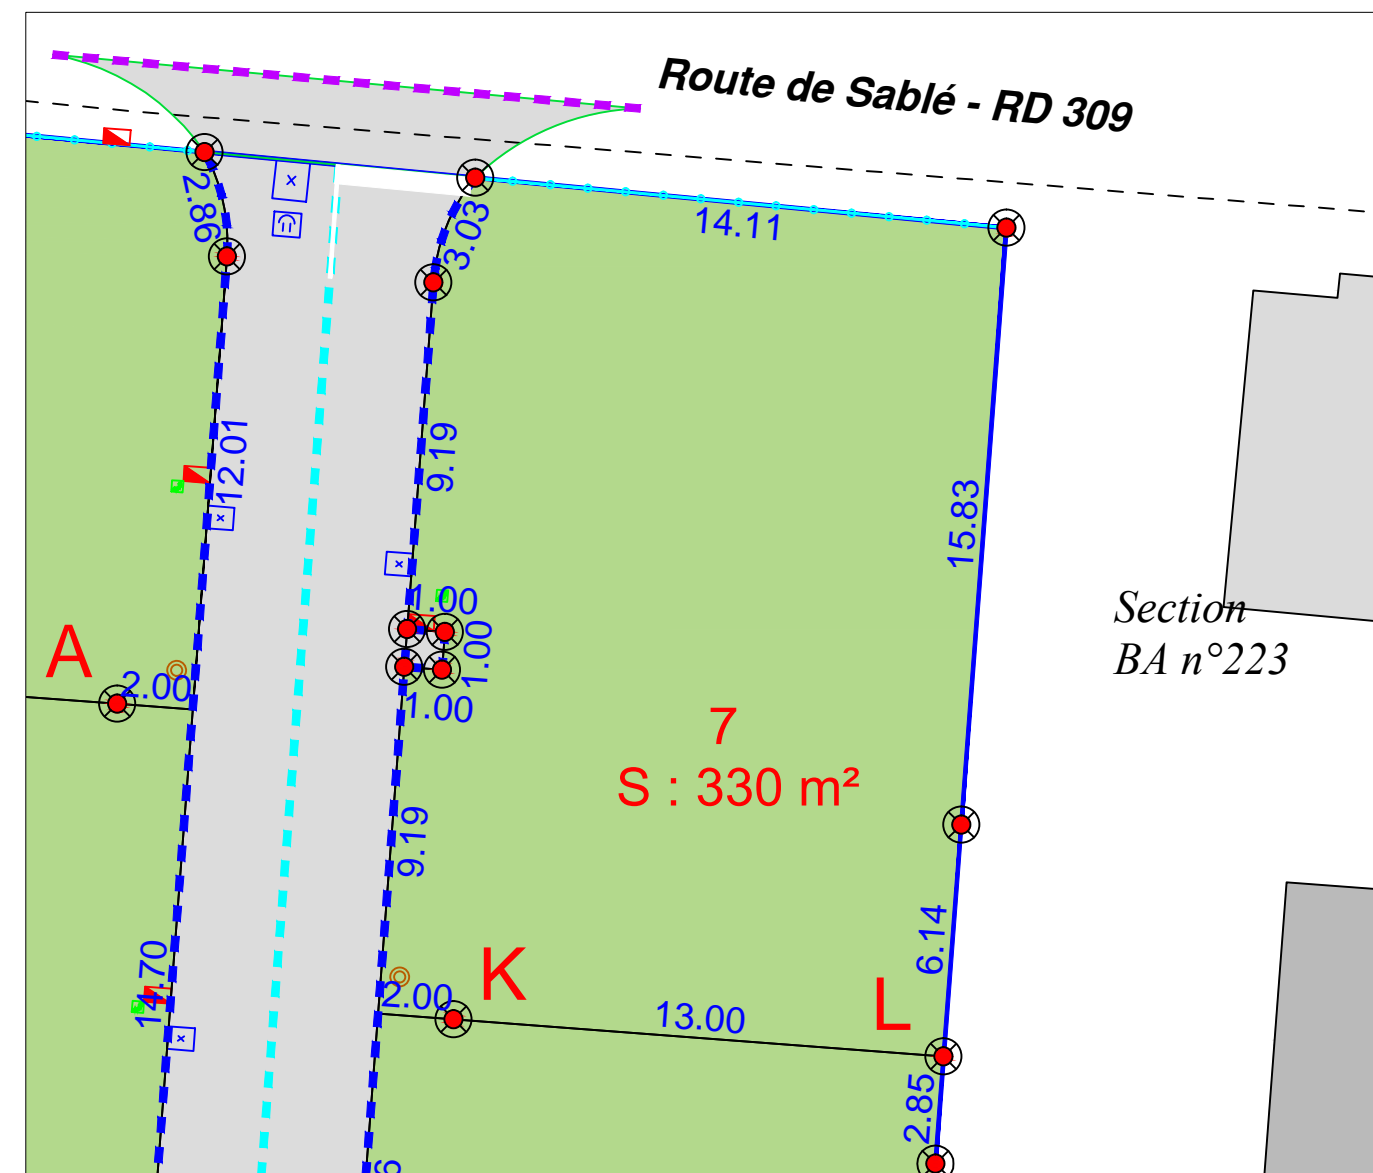

	candélabre		regard préfa. 30x30 mutualisée TELECOM+FIBRE		limite lotissement
	lots		citerneau		cote lot
	espaces verts		coffret ENEDIS BT		clôture réalisée par l'aménageur
	voirie (finition enrobé noir)		coffret GRDF		bordures préfa.type P1 (vue 2cm) éventuelle
	stationnements VL		boîte de branchement EU		bordures préfa.type T2 (vue 14cm)
	borne OGE pierre		boîte de branchement EP		bordures préfa.type T2 renversée (vue 2cm)
			borne OGE plaquette nouvelle		bordures T2 "à l'envers" (posées en caniveau - vue 0 cm)

**N.B:** La position des branchements et des réseaux est indicative.  
Les cotes indiquées sur le plan sont indicatives.

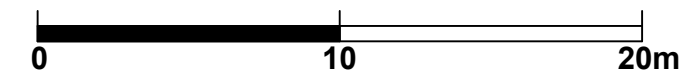



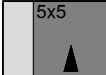



Etabli le 22 Février 2022

**Règlement Graphique**  
**Lot n° 7**  
Echelle : 1/200

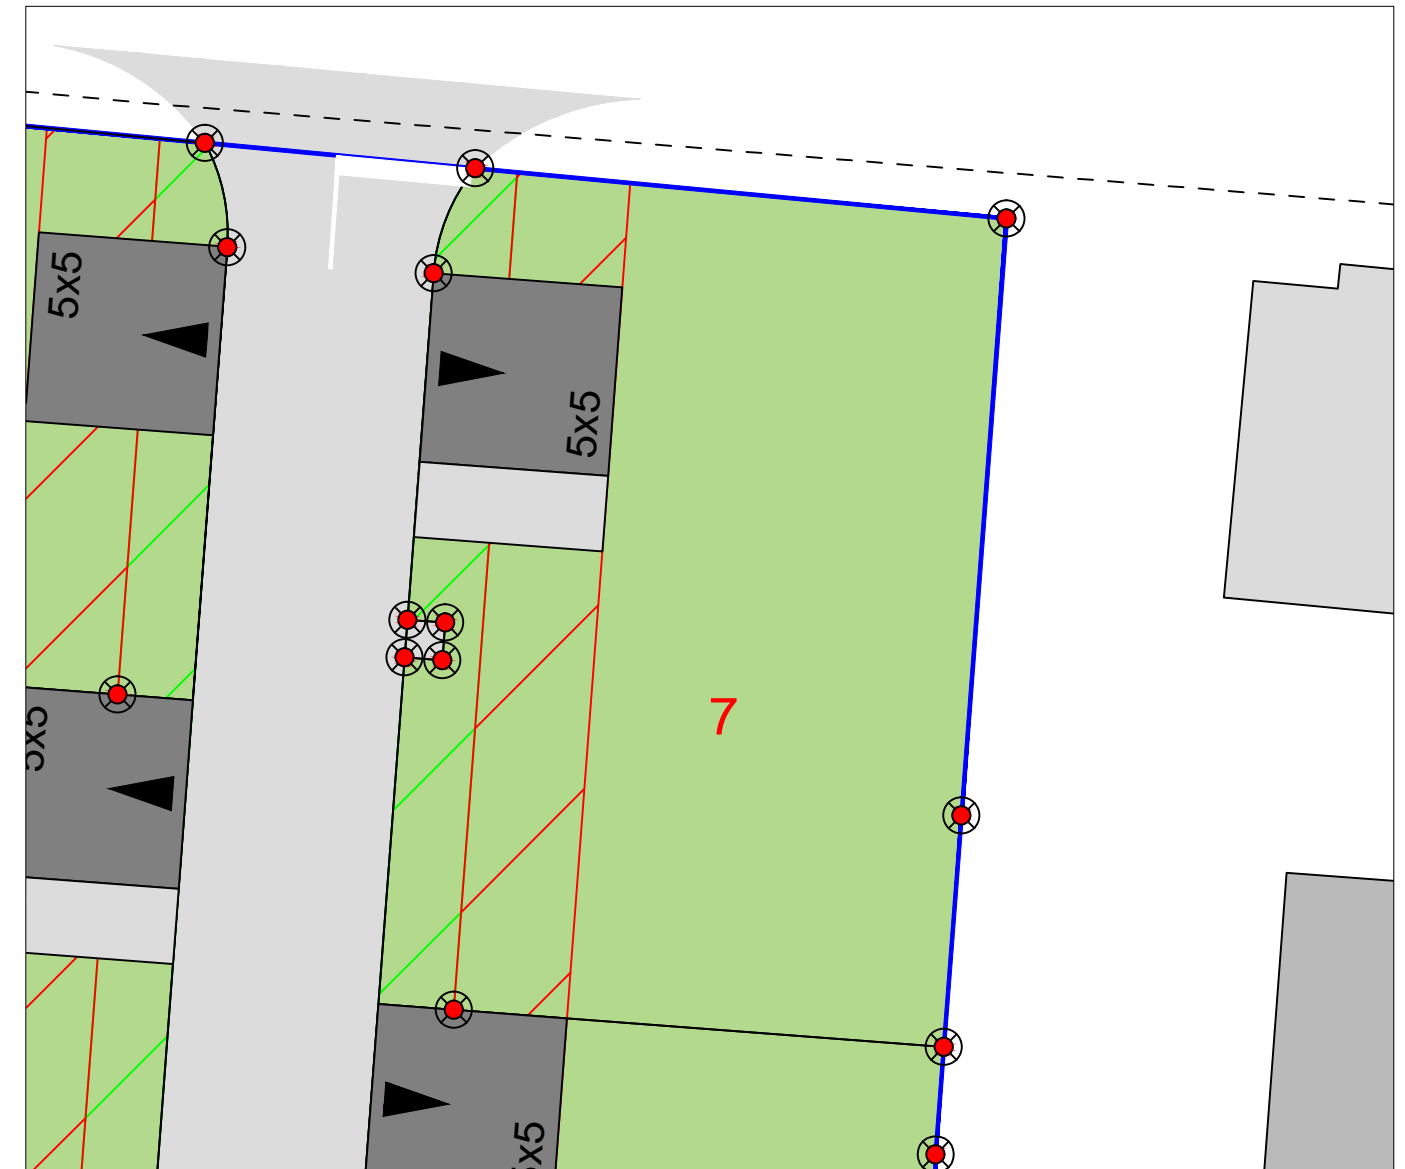

*NB: Les dispositions sur le règlement graphique se rajoutent aux dispositions du règlement du PLU en vigueur.*

 

-  Accès imposé de dimensions 5x5ml (à charge de l'acquéreur)
-  accès imposé de dimensions 5x5ml, glissant sur 7ml (à charge de l'acquéreur)
-  Zone inconstructible pour les constructions principales :  
2m de large au droit des propriétés riveraines  
5m de large au droit de la ligne SNCF
-  Zone inconstructible (2m de large)
-  Zone inconstructible pour les garages et annexes (3m de large)

*NB: le règlement graphique est issu du PA10 du  
Permis d'Aménager réalisé en Juillet 2021  
arrêté n°PA 72003 21 Z0003*

*Etabli le 22 Février 2022*