


# LOTISSEMENT "LES HAUTS DE MESLIER"

COMMUNE DE CANDÉ

**LOT n°8**

Adresse : 15, rue des Pinsons	
Réalisé le 23.12.2021	PA 049 054 19 N0001 approuvé par arrêté du 11.09.2019
Cadastre : Section F n°1941	
Surface Arpentée : 512m <sup>2</sup>	Surface de plancher maximale : 250 m <sup>2</sup>

## PLAN DE SITUATION

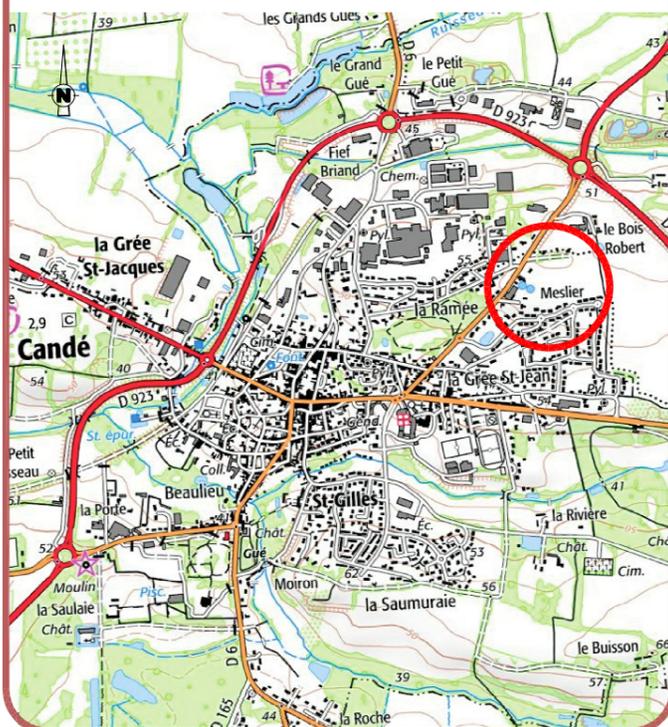

## LOCALISATION DU LOT




# PLAN DE VENTE



Géomètre-Expert  
**Vincent GUIHAIRE**  
Géomètre-Expert D.P.L.G.  
8, Place de la Loge - Segré  
49500 SEGRÉ EN ANJOU BLEU  
Tél: 02.41.92.22.22  
e-mail : geometre@guihaire.fr



Architecte  
**rdb architectes**  
STÉPHANE ROISNARD ARCHITECTE DPLG  
**RDB**  
15 bis rue de la Roë  
49100 ANGERS  
Tél: 02.53.91.46.53  
e-mail : rdb.architectes@gmail.com

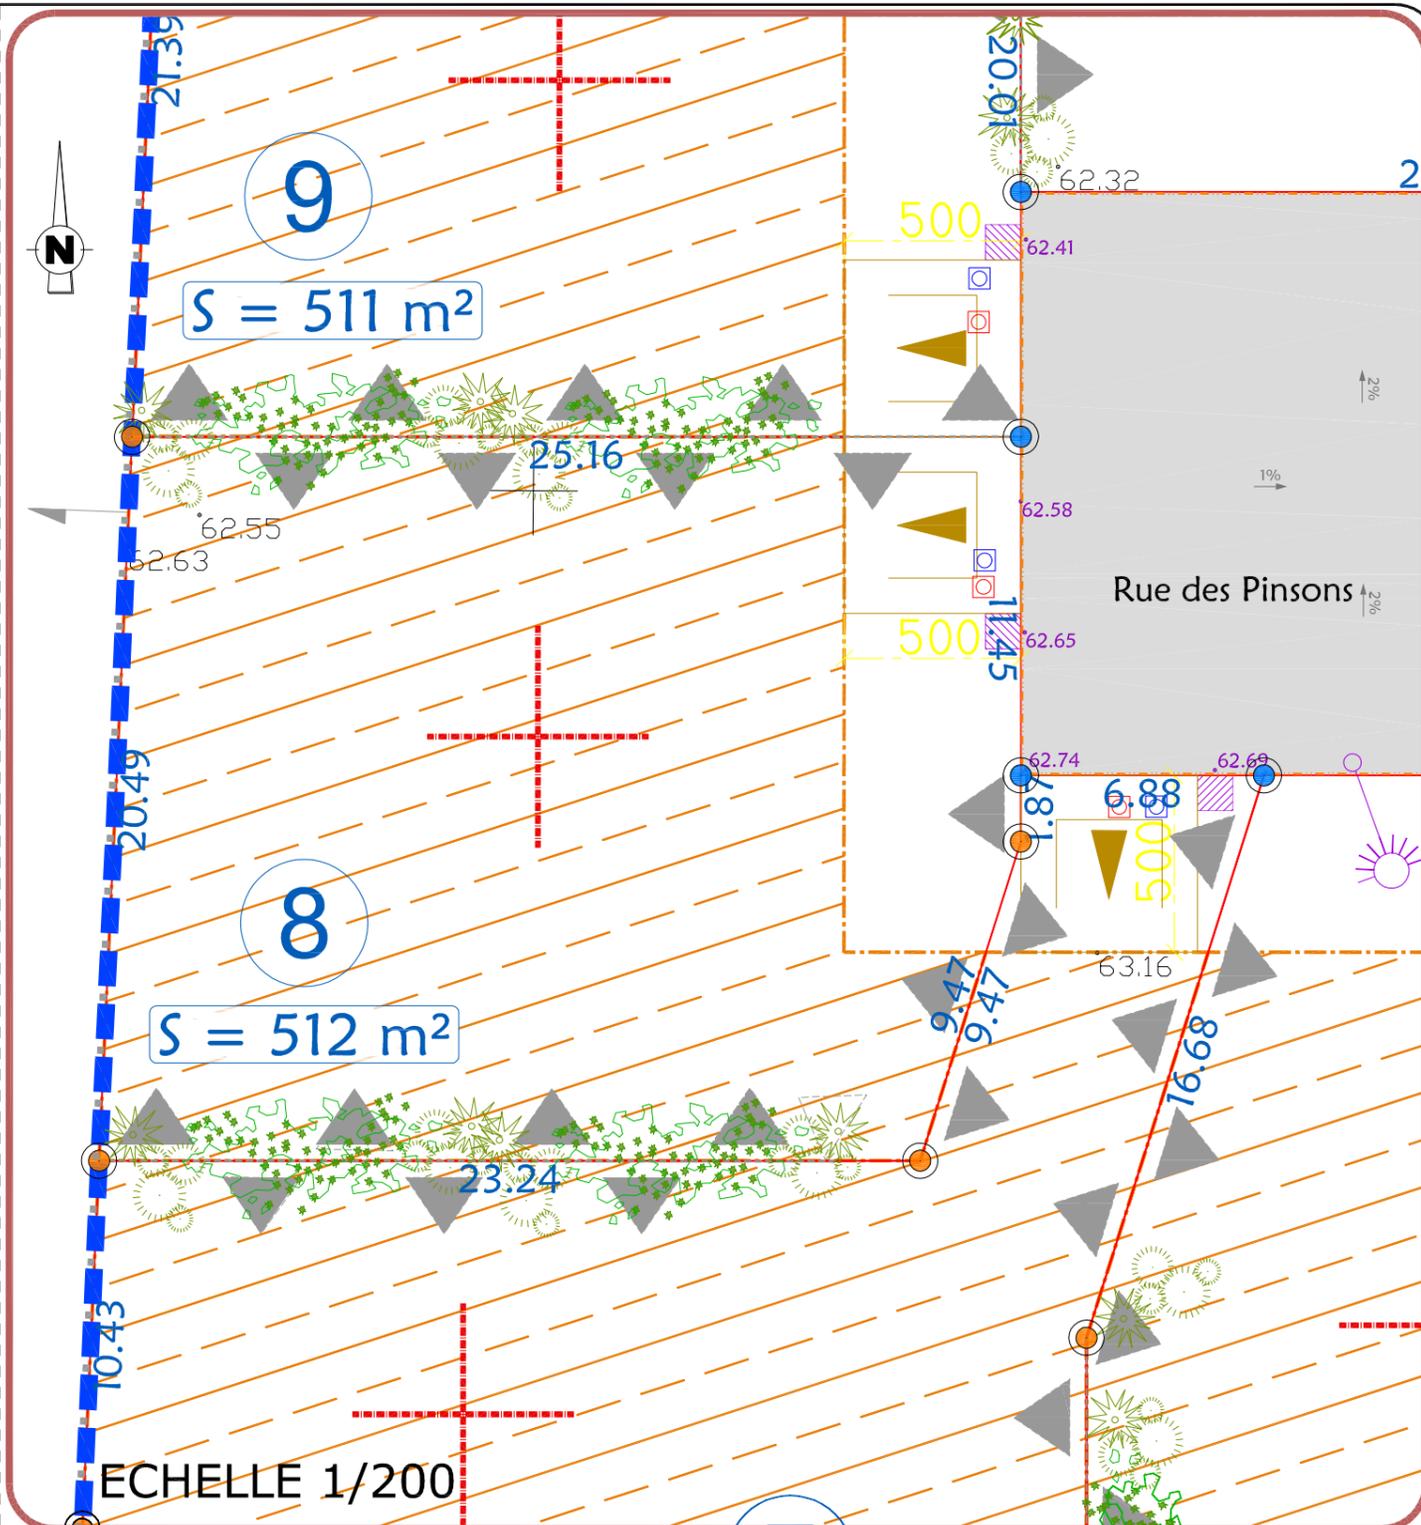

## LEGENDE

- Périmètre du lotissement
- Voirie : enrobé 0/10 (150 kg/m<sup>2</sup>)
- Espaces verts ou noue : engazonnement
- Allée piétonne : sable stabilisé renforcé
- 65.22 Point de niveau avant travaux
- Emplacement des réseaux souples
- Emplacement des branchements EU/EP
- ▲ Emplacement obligatoire de l'accès véhicules avec deux places de stationnement non closes
- Limite de lot
- ▲▲▲ Clôture entre lots rigide ou semi-rigide et plantations en quinconce
- Implantation autorisée
- + Axe de la ligne de la façade principale
- Côte de voirie finie
- Emplacement poubelles (dépôt ponctuel)

## NOTA :

- Les emplacements des coffrets, branchements et attentes sont donnés à titre indicatif.
- L'aménageur se réserve le droit de modifier ces emplacements pour toute raison d'ordre technique.