

Echelle : 1/500

Demande d'Alignement : oui non
Raccord Lambert II : oui non

Raccord NGF : oui non
Cotes normales : oui non
Cotes orthométriques : oui non

PERIMETRE : oui non

Borné : oui non

Approuvé par les riverains : oui non

PROJET : oui non

Application graphique : oui non

Cotes graphiques provisoires : oui non


Surfaces graphiques provisoires : oui non

Cotes chaînées : oui non

Surfaces d'arpentage : oui non

Esquisse	Établi par	Contrôlé par	Date
PA	CB		Octobre 2017
PA modif			
DCE			

NOTA: L'utilisateur est tenu de veiller à la stabilité des bornes, piquets ou repères portés au présent document, notamment par vérification des cotes ou autres indications qu'il comporte. Il signalera en temps utile au Géomètre toutes discordances qu'il pourrait constater.

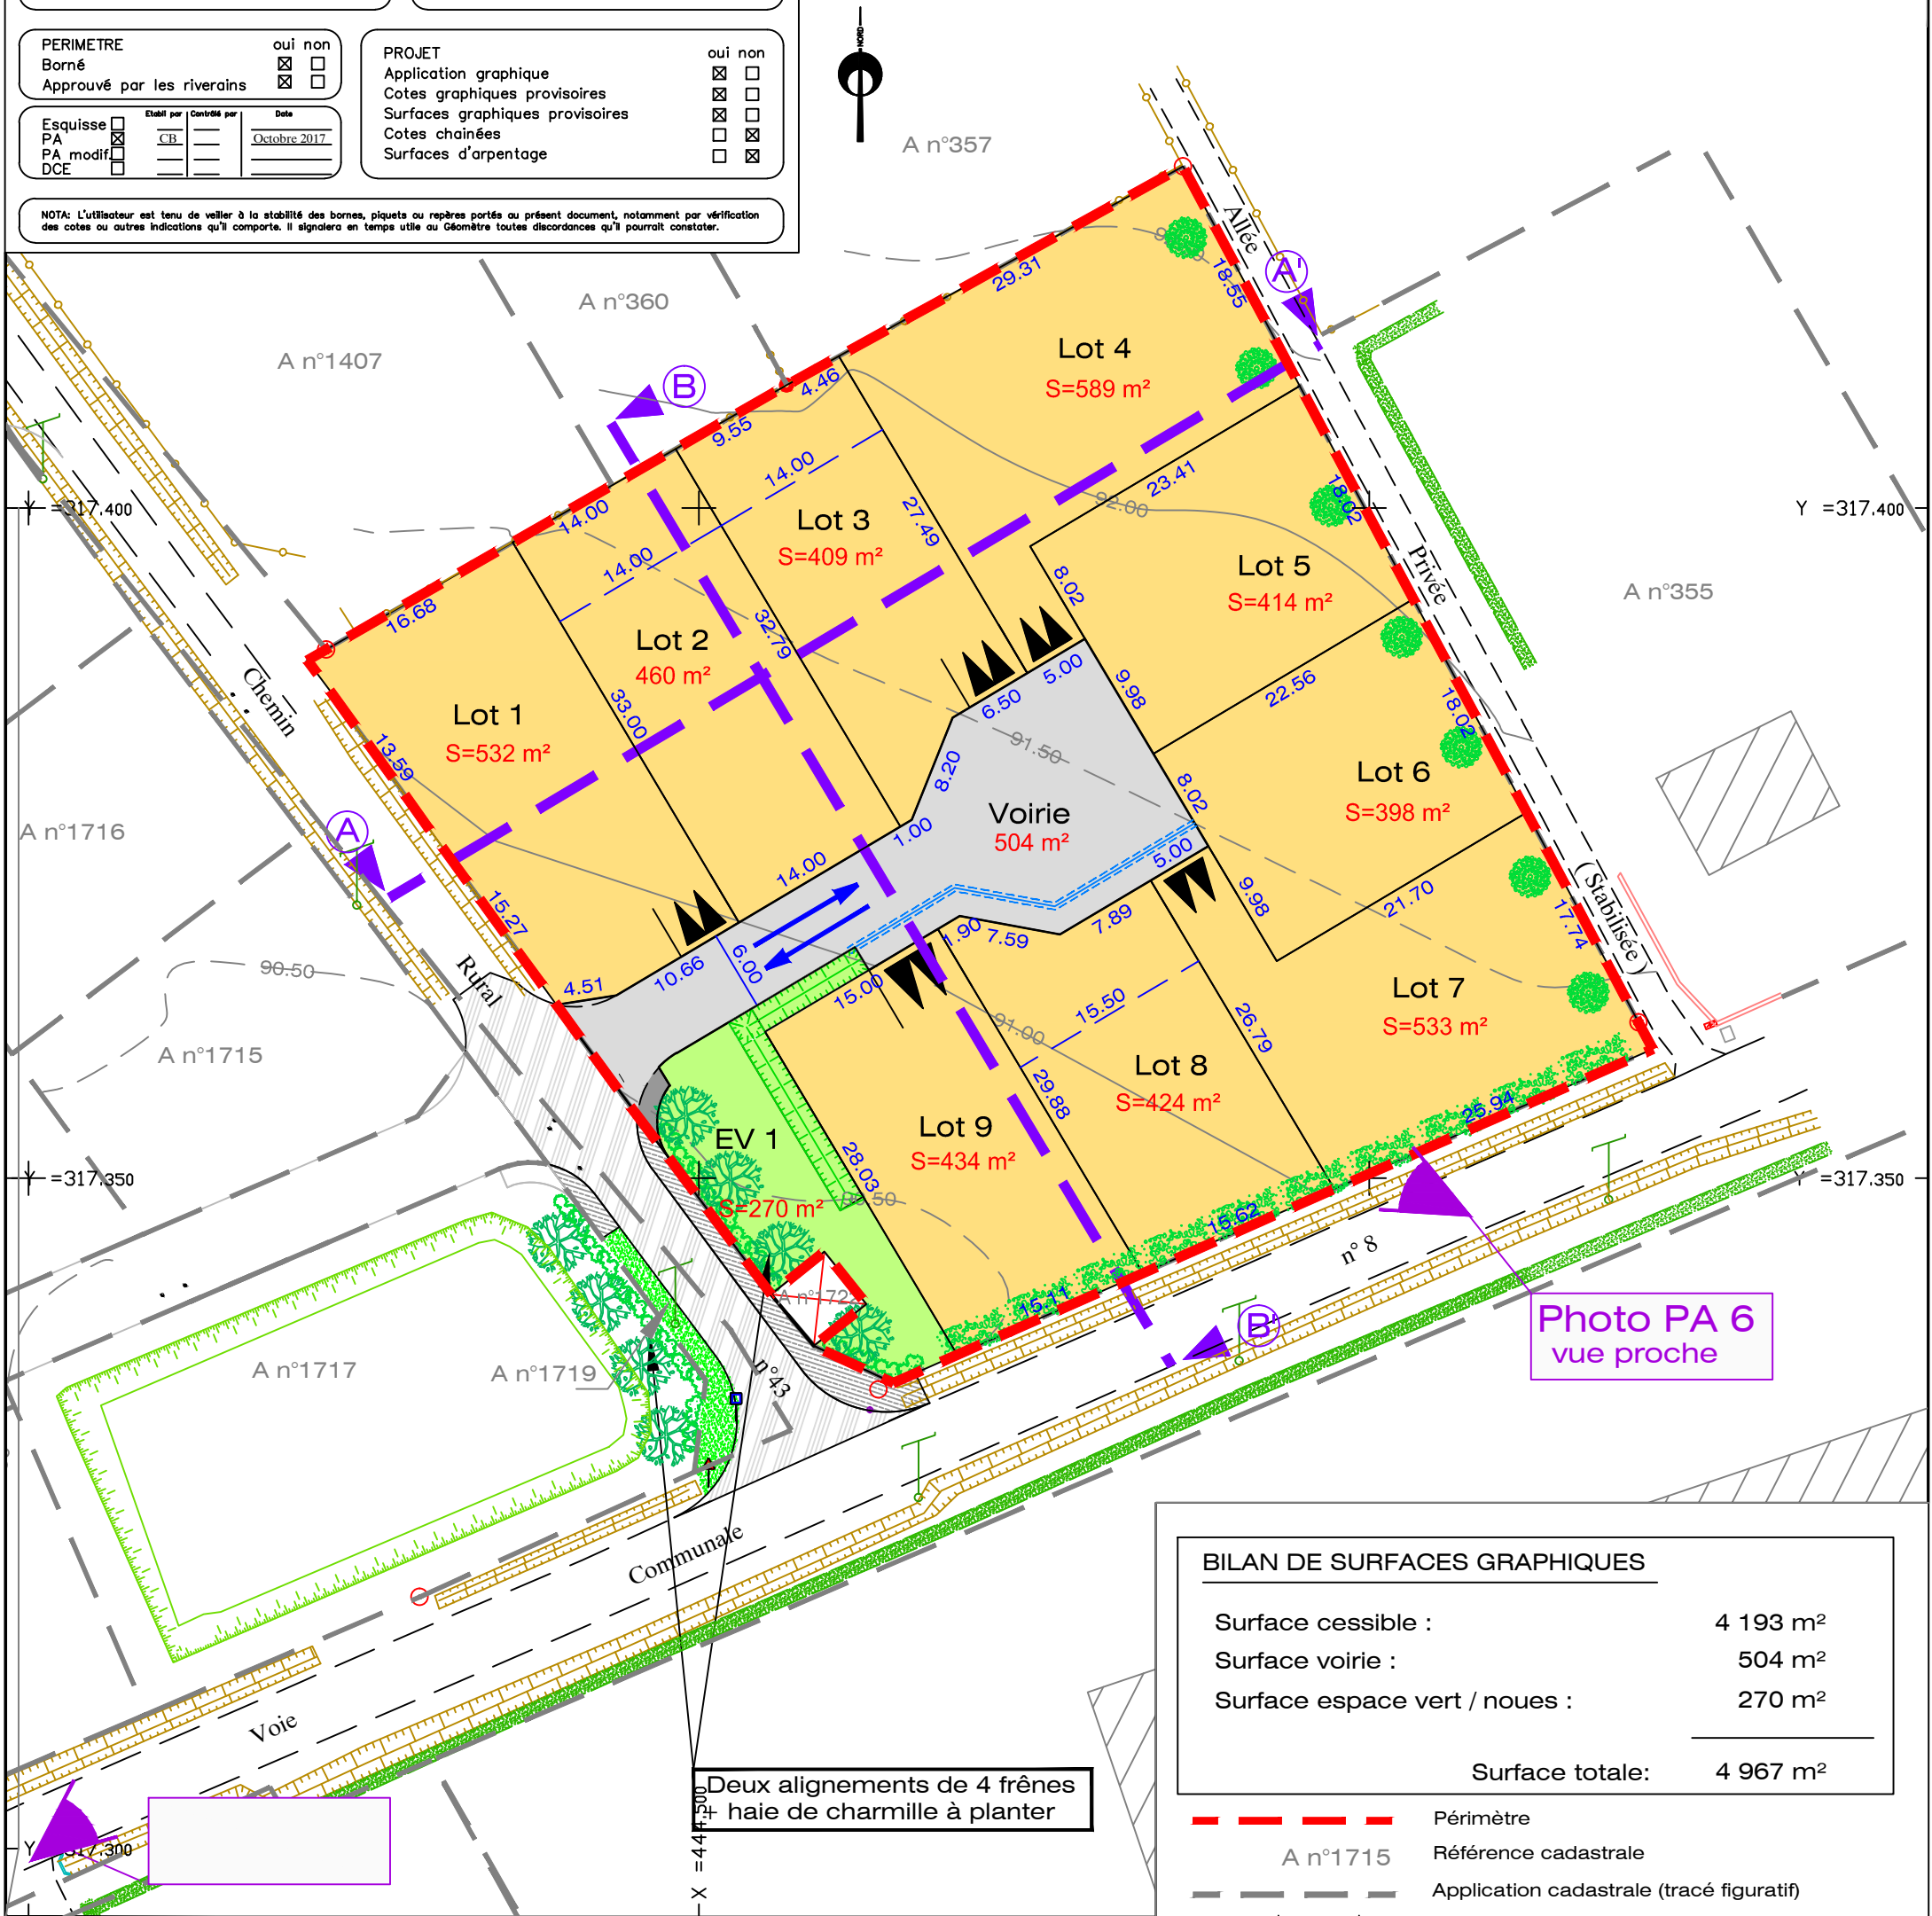


Deux alignements de 4 frênes + haie de charmille à planter

BILAN DE SURFACES GRAPHIQUES	
Surface cessible :	4 193 m ²
Surface voirie :	504 m ²
Surface espace vert / noues :	270 m ²
Surface totale:	4 967 m²

- Périmètre
- Référence cadastrale
- Application cadastrale (tracé figuratif)
- Accès obligatoire au lot
- 2 places de stationnement 6m de largeur
- Zone verte sur voirie (hors lotissement - CR n°43)
- Arbre tige
- Haie et massif
- A planter par l'aménageur
- Position et nombre donnés à titre indicatif

- Surface cessible
- Chaussée
- Trottoir
- Chaussée C.R. n°43 (Hors lotissement)
- Trottoir C.R. n°43 (Hors lotissement)
- Espaces verts

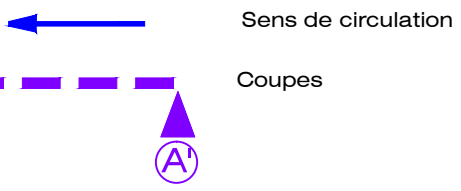

Equipe de Maîtrise d'oeuvre

Architecte :
RDB ARCHITECTES
15 B rue de la Roë
49100 ANGERS
T : 02.53.91.46.53

AIR & GEO
Aménagement Ingénierie Réalisation
Géomètres-Experts-Fonciers

Maître d'ouvrage
BGBD AMENAGEMENT
8 Boulevard Marie et Alexandre OYON
72 100 LE MANS
T:06.32.99.25.32 F: 02.43.84.44.75

rdb architectes
STÉPHANE ROISNARD ARCHITECTE DPLG

74 avenue du Général de Gaulle - 72000 LE MANS
Tél. 02 43 81 47 28 / Fax. 02 43 81 70 54 / lemans@airegeo.fr

Foncier
Aménagement

Echelle : 1/ 500
octobre 2017

Dossier : LM.359.2010_173282

Plan : LM.359.2010-173282_PA_TR2-PLAN-IND_A.dwg