


SARTHE (72)  
Commune d'ECOMMOY  
Chemin Rural n°43

**Lotissement " LA BOULAIE 1 "**  
REGLEMENT GRAPHIQUE

Echelle 1/750

Cotes et surfaces graphiques données à titre indicatif

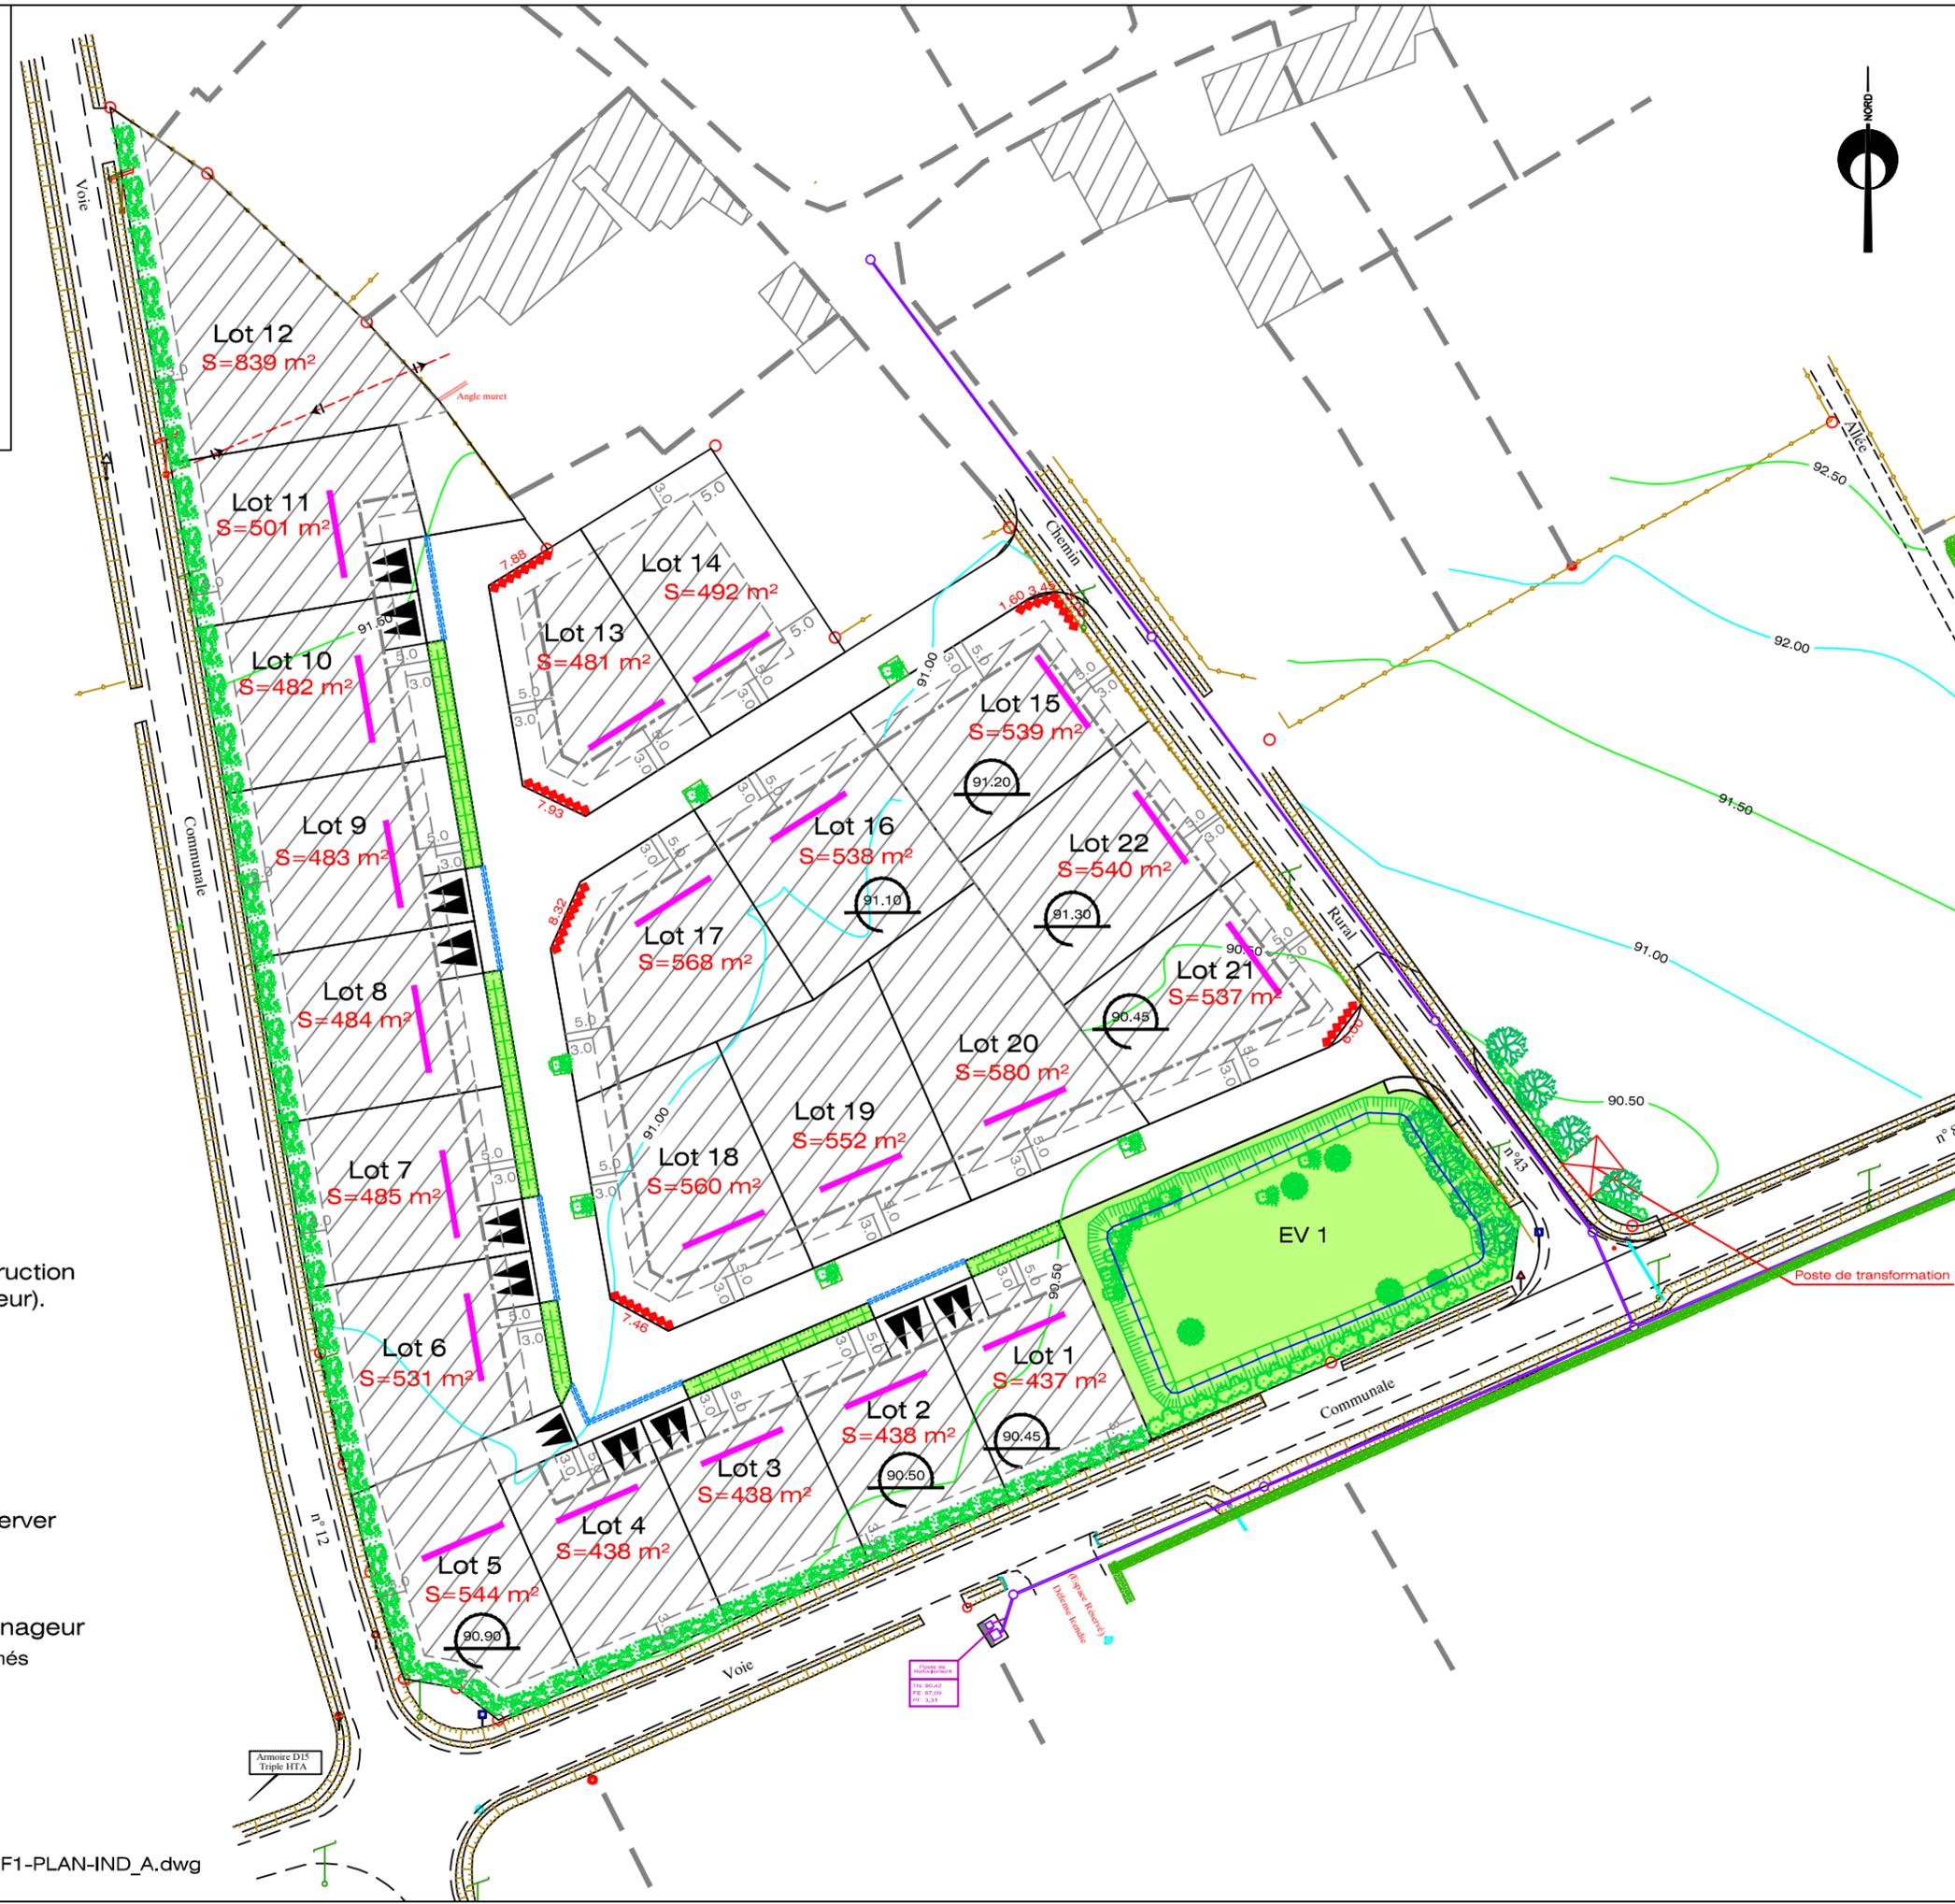

Application cadastrale (tracé figuratif)

163.70  
Cote minimum rez-de-chaussée  
du volume d'habitation

6m  
Accès obligatoire au lot  
2 places de stationnement

Recul des garages à 5m minimum

5.0  
3.0  
Zone constructible  
habitation à 3m mini de l'alignement  
garage à 5m mini de l'alignement

Accès des véhicules strictement interdit

Sens de faitage obligatoire pour la construction  
principale (sur au moins 50% de la longueur).

Espaces verts

Haie à planter par l'aménageur et à conserver

Zone verte sur voirie

Arbre tige  
A planter par l'aménageur  
Position et nombre donnés  
à titre indicatif

Haie et massif