




**PLAN DE COMPOSITION**  
Echelle 1/1000









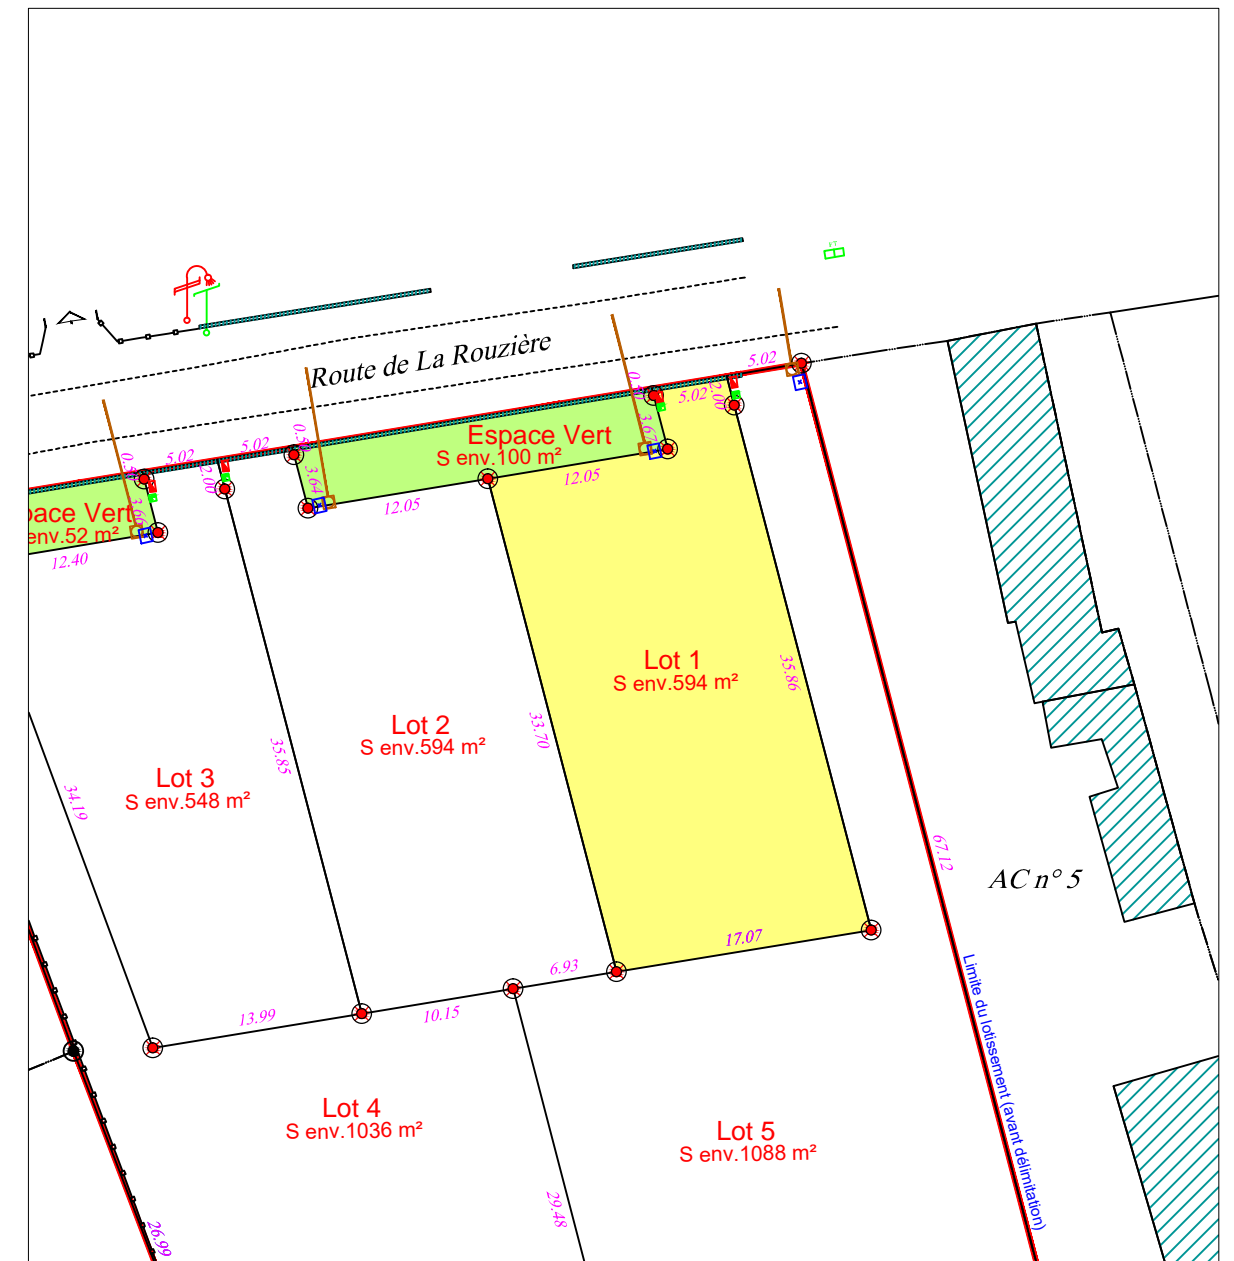

Maitre d'Ouvrage : FONCIER AMENAGEMENT  
3, Rue René Hatet - Appt n°002  
72000 Le Mans  
Tél. 02.43.86.64.76

Géomètre-Expert : Cabinet LOISEAU  
SELARL de géomètres-Experts  
13 bis rue Jean Gremillon  
72000 LE MANS  
Tél : 02.43.23.38.10 fax : 02.43.41.42.06

**PLAN DE BORNAGE**  
**Lot n° 1**  
Echelle : 1/500

Section AC n° 69  
Superficie : 594 m<sup>2</sup>  
Surface de plancher : 300 m<sup>2</sup>



-  regard préfa. 30x30 mutualisée TELECOM+FIBRE
-  citerneau
-  coffret ENEDIS BT
-  boîte de branchement EU tuyau PVC CR16 Ø160
-  Borne OGE plaquette nouvelle
-  Borne OGE plaquette ancienne
-  limite lotissement
-  100.00 Altitude terrain naturel (IGN 69)
-  10.00 Cote lot
-  limite lot

Etabli le 23 Septembre 2019