Département de La SARTHE

Commune de Saint Ouen en Belin

" La Rouziere "

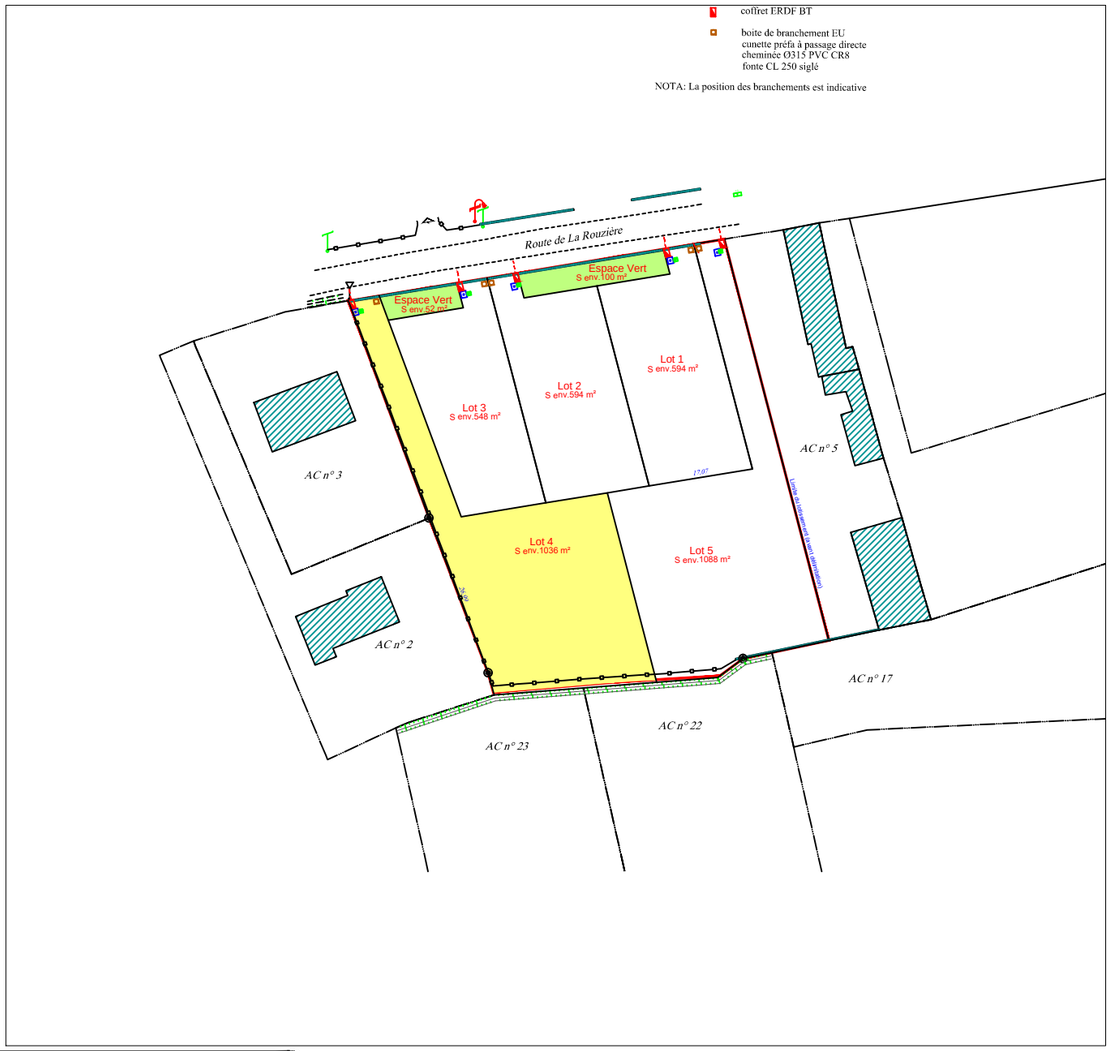

PLAN DE COMPOSITION
Echelle 1/1000

Maître d'Ouvrage : FONCIER AMENAGEMENT
3, Rue René Hatet - Appt n°002
72000 Le Mans
Tél. 02.43.86.64.76

Géomètre-Expert : Cabinet LOISEAU
SELARL de géomètres-Experts
13 bis rue Jean Gremillon
72000 LE MANS
Tél : 02.43.23.38.10 fax : 02.43.41.42.06

PLAN DE BORNAGE
Lot n° 4
Echelle : 1/500

Section AC n° 73
Superficie : 1036 m²
Surface de plancher : 300 m²

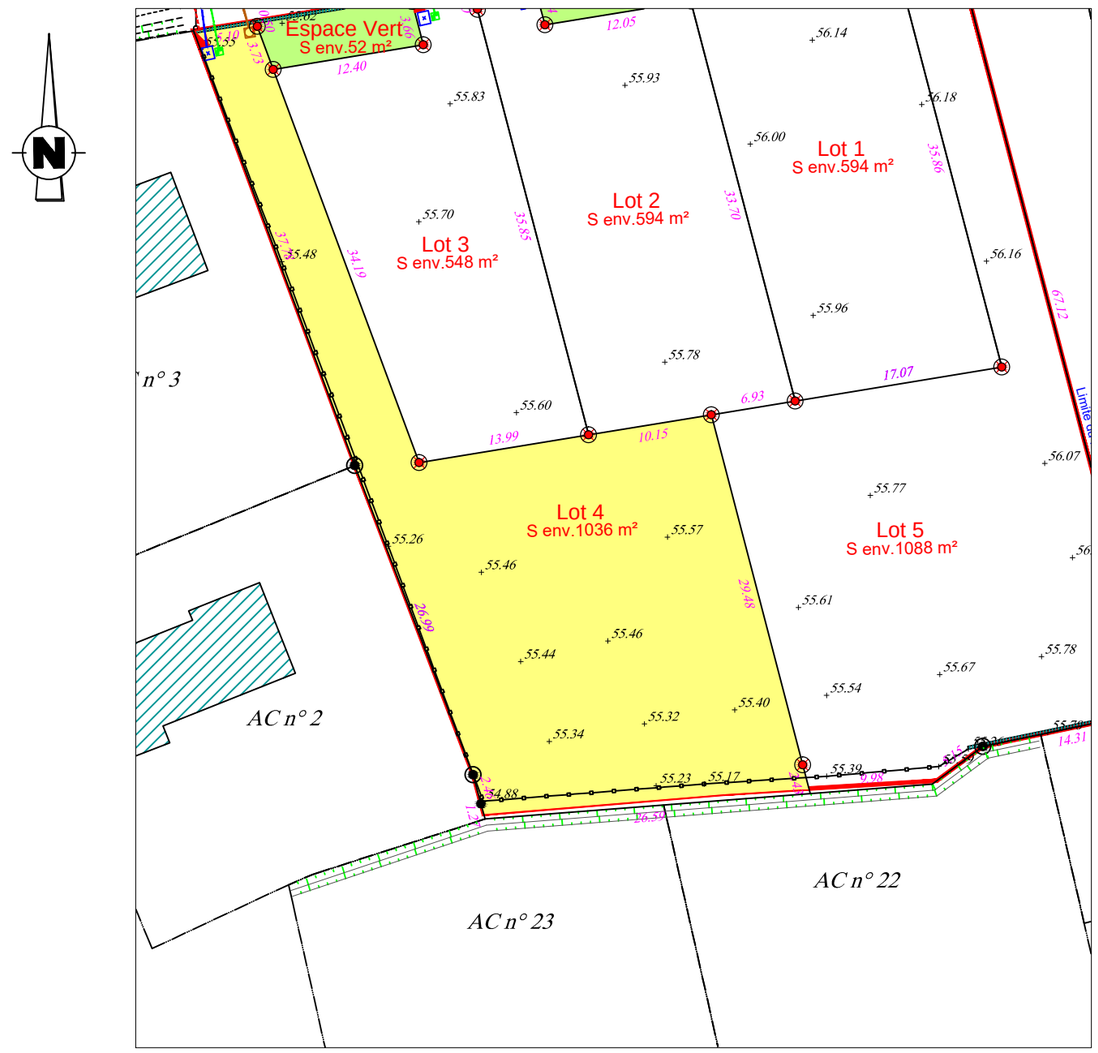

regard préfa. 30x30 mutualisée TELECOM+FIBRE

citerneau

coffret ENEDIS BT

boîte de branchement EU
tuyau PVC CR16 Ø160

Borne OGE plaquette nouvelle

Borne OGE plaquette ancienne

limite lotissement

100.00 Altitude terrain naturel (IGN 69)

10.00 Cote lot

limite lot

Etabli le 23 Septembre 2019