Département de la Sarthe

Commune de ST GERVAIS EN BELIN

Lotissement "L'AUDIONNIERE"

FONCIER AMÉNAGEMENT

Date: 13/02/2018

PLAN DE VENTE - LOT n° 18 (provisoire)

Dossier : LM.267.2014

Cadastre: Section A n° 2357p | Surface Projet: 387 m² | Surface de Plancher: ... m²

PLAN DE SITUATION - Sans échelle

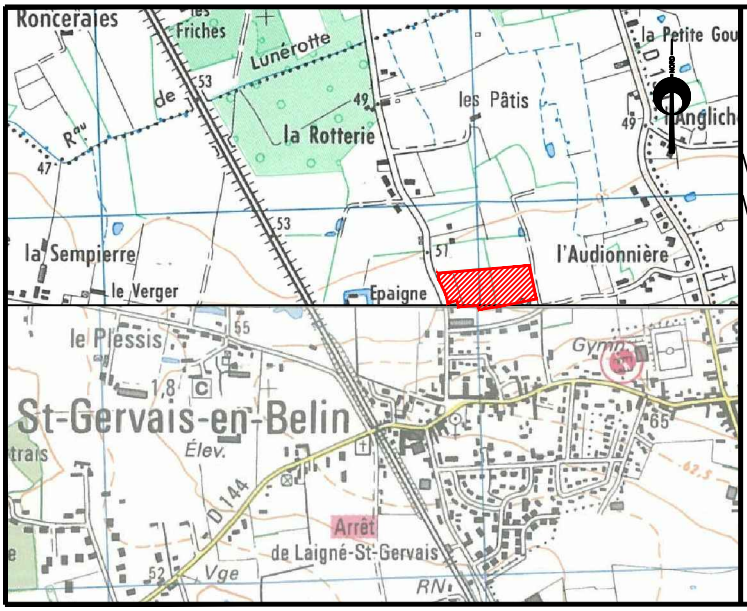

PLAN D'ENSEMBLE - Sans échelle

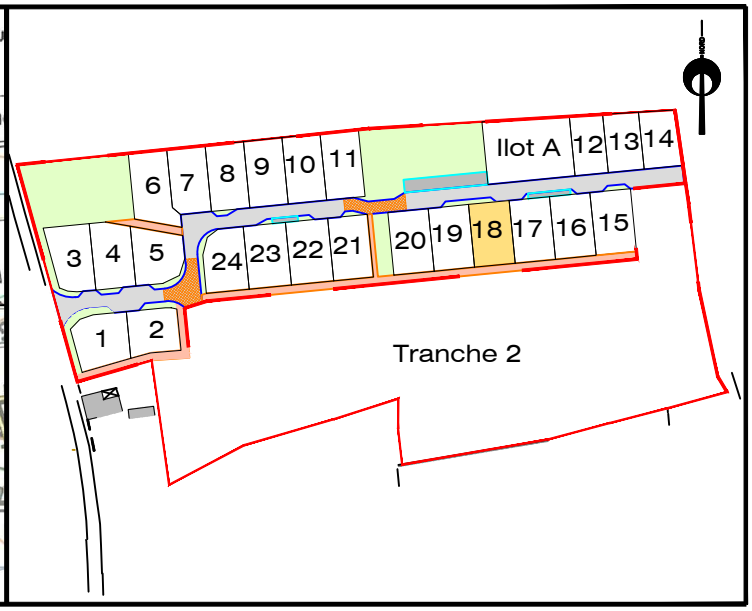

PLAN DE BORNAGE- Echelle: 1/500

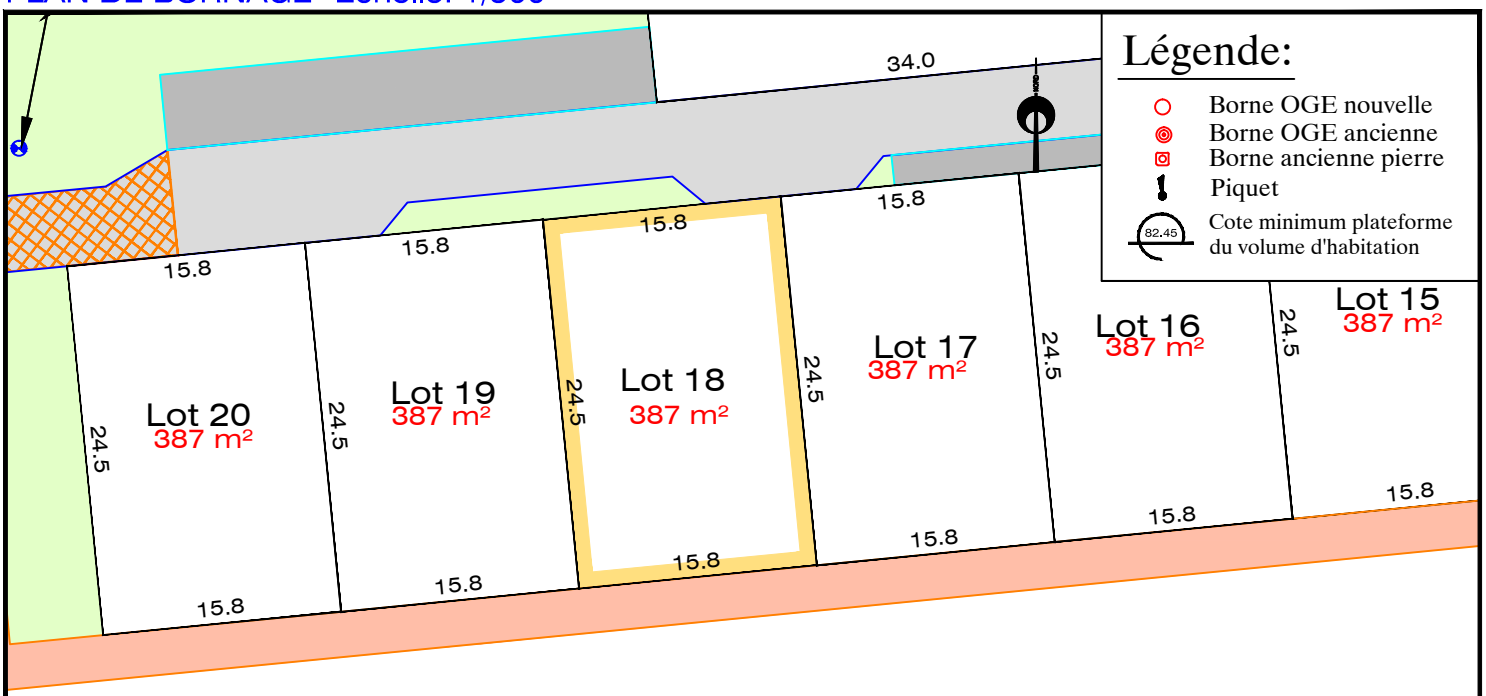

AIR & GEO
Aménagement Ingénierie Réalisation
Géomètres-Experts-Fonciers

74 avenue du Général de Gaulle - 72000 LE MANS
Tél. 02 43 81 47 28 / Fax. 02 43 81 70 54 / lemans@airegeo.fr

NOTA: L'utilisateur est tenu de veiller à la stabilité des bornes, piquets ou repères portés au présent document, notamment par vérification des cotes ou autres indications qu'il comporte. Il signalera en temps utile au Géomètre toutes discordances qu'il pourrait constater.