FONCIER AMÉNAGEMENT

Département de La SARTHE

Commune de Louplande

"Le Chalet"

PROVISOIRE

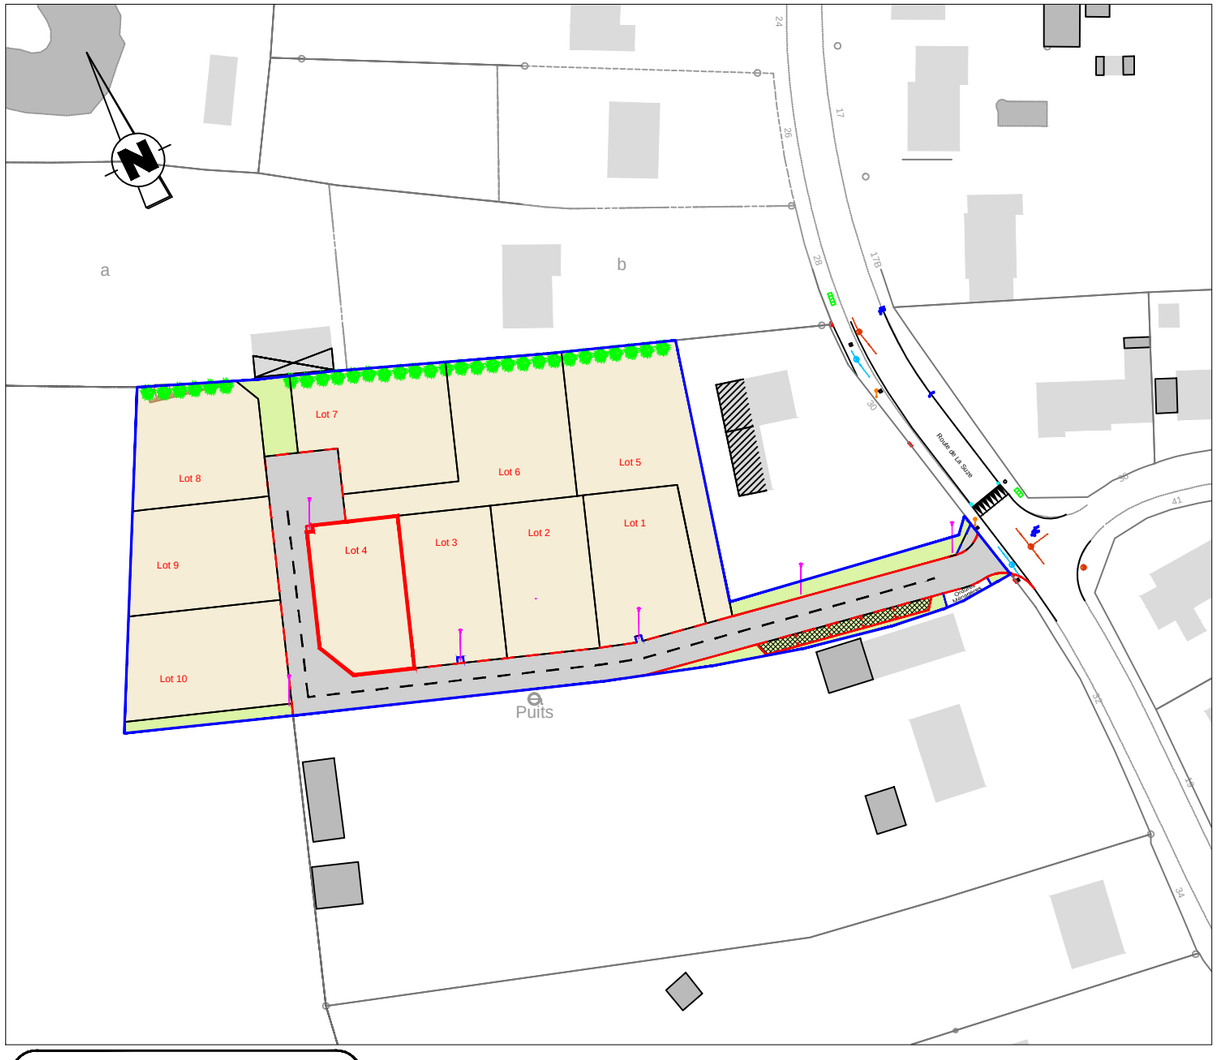

PLAN DE COMPOSITION
Echelle 1/1000

Maître d'Ouvrage : FONCIER AMENAGEMENT
3, Rue René Hatet - Appt n°002
72000 Le Mans
Tél. 02.43.86.64.76

Géomètre-Expert : Cabinet LOISEAU
SELARL de géomètres-Experts
13 bis rue Jean Gremillon
72000 LE MANS
Tél : 02.43.23.38.10 fax : 02.43.41.42.06

PLAN DE BORNAGE
Lot n° 1
Echelle : 1/250

Section AB n°
Superficie : 401 m²
Surface de plancher : 200

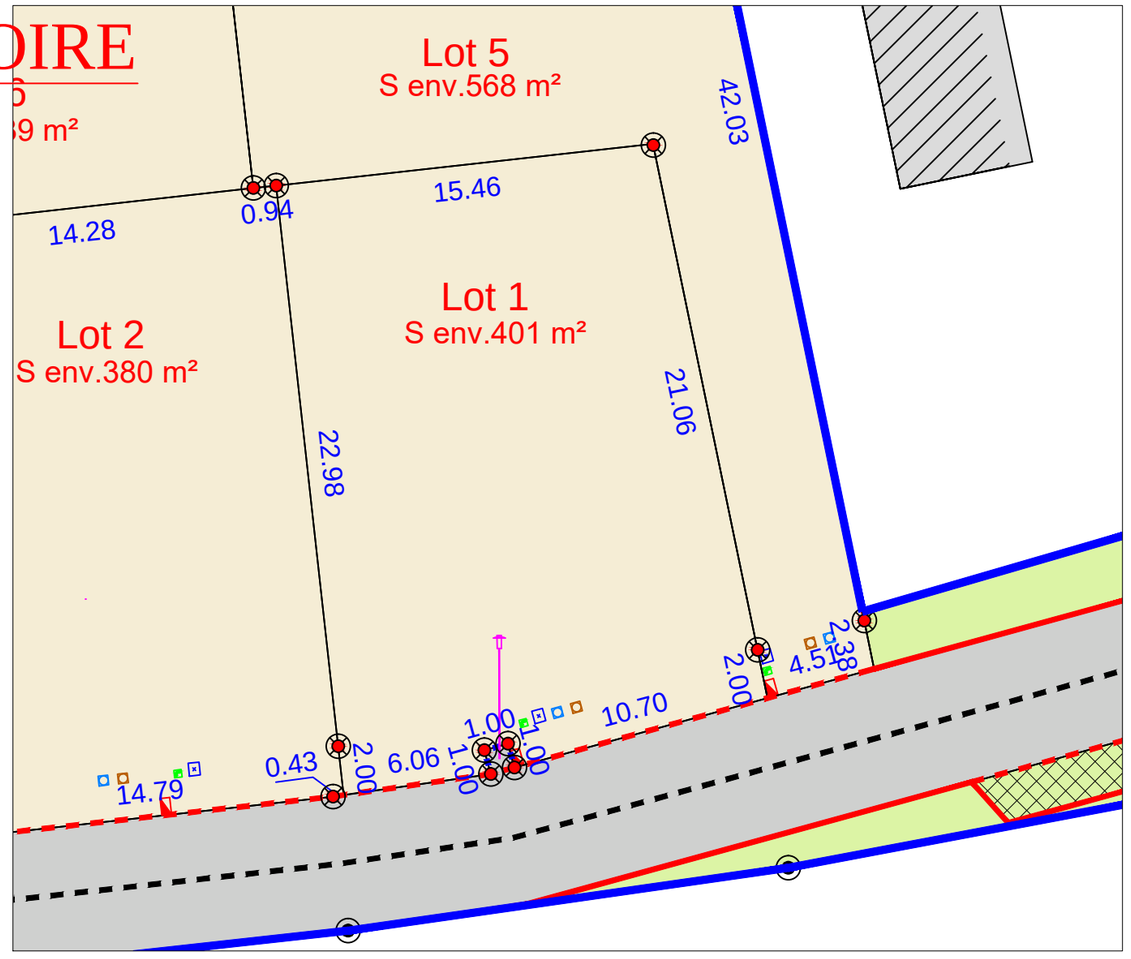

- regard préfa. 30x30 mutualisée TELECOM+FIBRE
- citerneau
- coffret ENEDIS BT
- boîte de branchement EP
- boîte de branchement EU
- Borne OGE plaquette ancienne
- Borne OGE plaquette nouvellle
- limite lotissement
- Espace vert
- 10.00 Cote lot
- limite lot
- bordures préfa.type P1 (vue 2cm)
- bordures préfa.type T2 (vue 2 ou 14cm)
- bordures préfa.type T2 renversée (vue 0cm)
- bordures préfa.type T2 (vue 14cm)

N.B: La position des branchements et des réseaux est indicative.
Les cotes indiquées sur le plan sont indicatives.

Etabli le 04 Septembre 2019