



PLAN DE COMPOSITION


Echelle 1/2000

Maître d'Ouvrage : FONCIER AMENAGEMENT
3, Rue René Hatet - Appt n°002
72000 Le Mans
Tél. 02.43.86.64.76

Géomètre-Expert : Cabinet LOISEAU
SELARL de géomètres-Experts
13 bis rue Jean Gremillon
72000 LE MANS
Tél : 02.43.23.38.10 fax : 02.43.41.42.06

PLAN DE BORNAGE
Lot n° 3
Echelle : 1/500

Section A n° 1753
Superficie : 861 m²
Surface de plancher: 300 m²

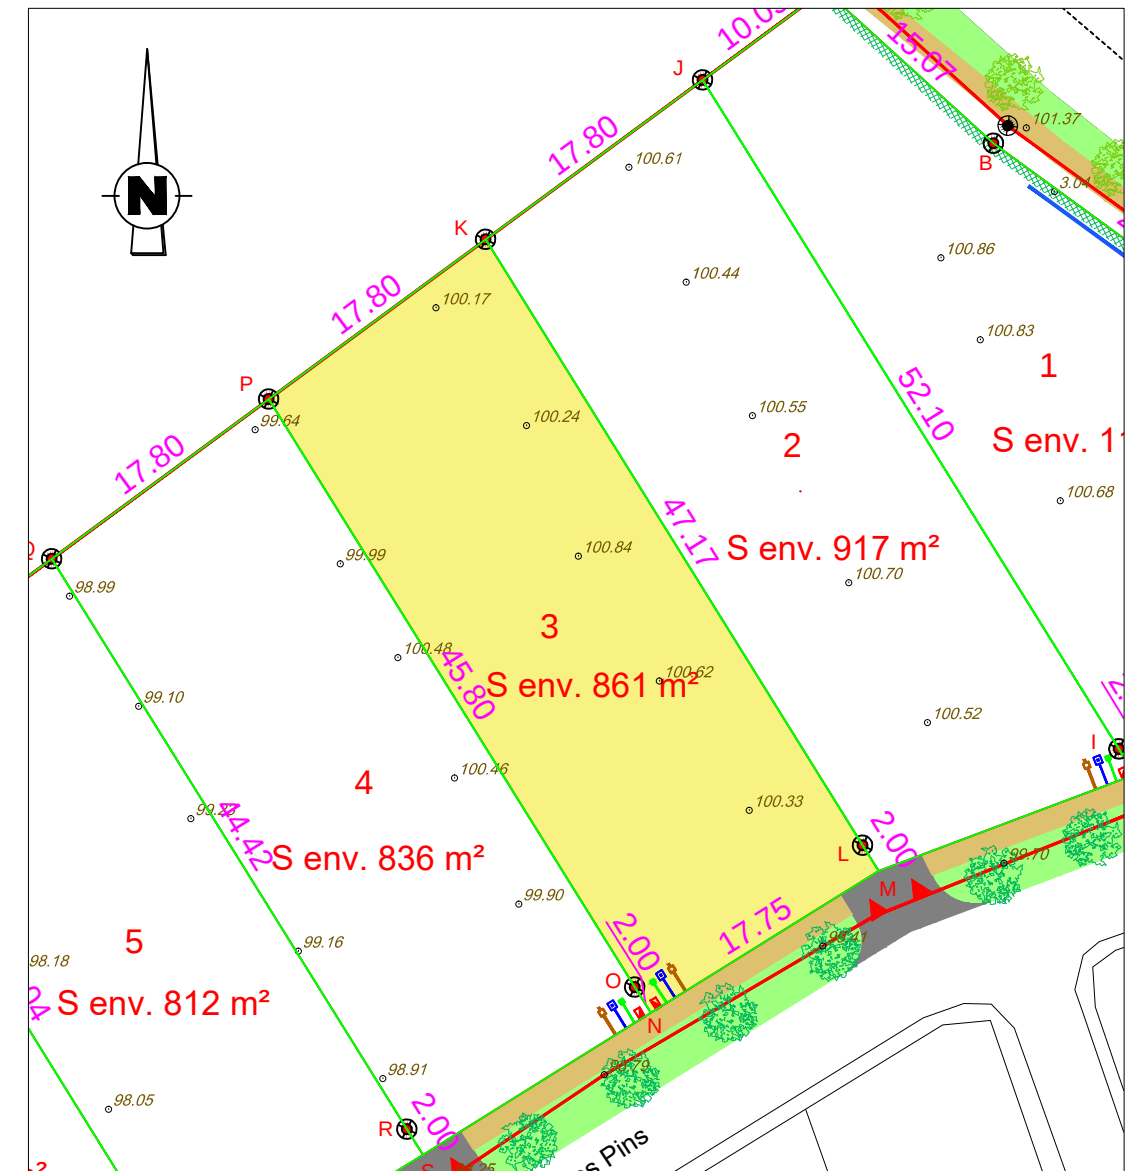

- | | | | |
|---|--|---|--|
|  | regard préfa. 30x30 mutualisée TELECOM+FIBRE |  | limite lotissement |
|  | citerneau |  | Chemin piétonnier |
|  | coffret ENEDIS BT |  | 100.00 Altitude terrain naturel (IGN 69) |
|  | boîte de branchement EU
tuyau PVC CR16 Ø160 |  | Cote lot |
| | |  | limite lot |
|  | Borne OGE plaquette nouvelle | | |
|  | Borne OGE plaquette ancienne | | |

Etabli le 25 Octobre 2019