



PLAN DE COMPOSITION  
Echelle 1/2000


Maitre d'Ouvrage : FONCIER AMENAGEMENT  
3, Rue René Hatet - Appt n°002  
72000 Le Mans  
Tél. 02.43.86.64.76

Géomètre-Expert : Cabinet LOISEAU  
SELARL de géomètres-Experts  
13 bis rue Jean Gremillon  
72000 LE MANS  
Tél : 02.43.23.38.10 fax : 02.43.41.42.06

PLAN DE BORNAGE  
**Terrain B**  
Echelle : 1/500



Section AD n°64  
Superficie : 1458 m<sup>2</sup>

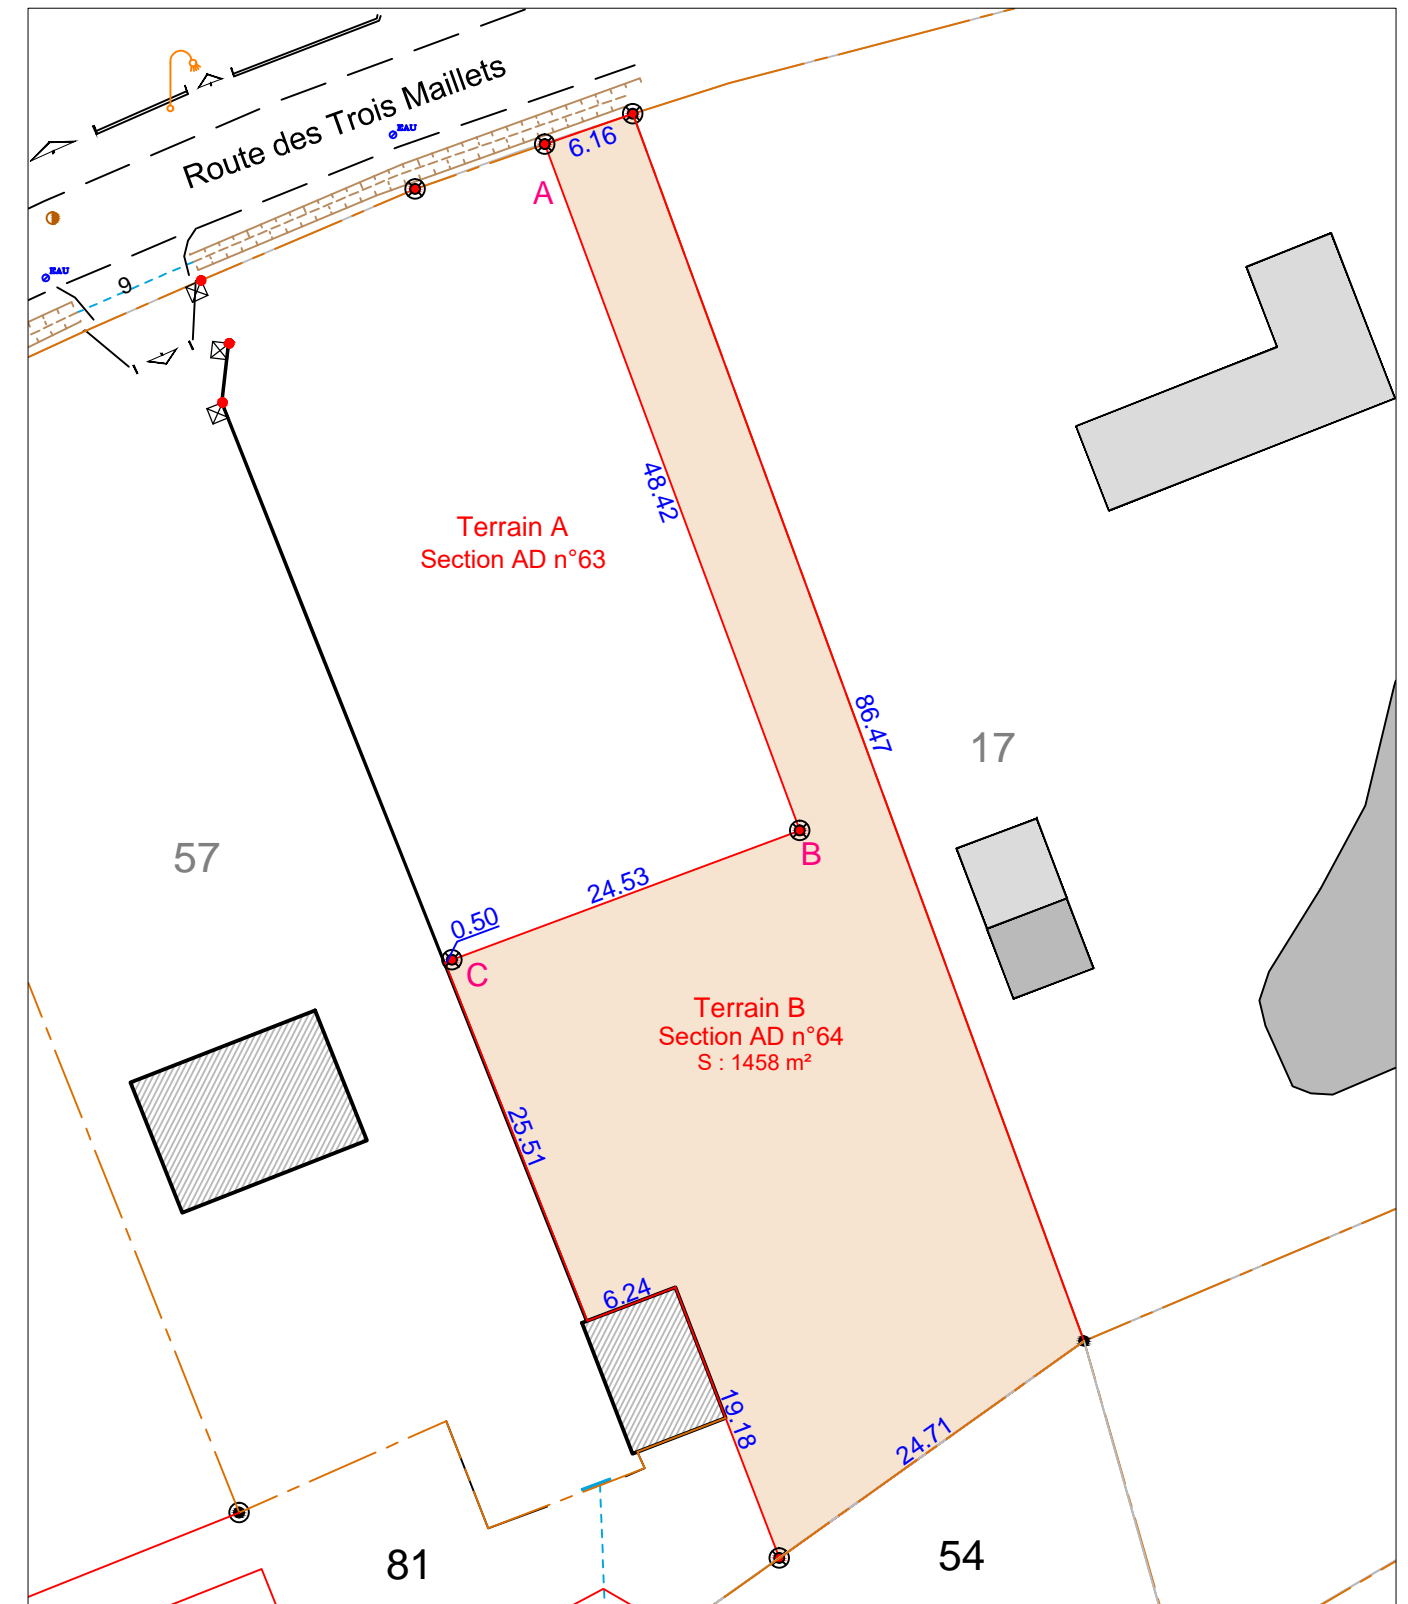

-  lot
-  10.00 cote lot
-  limite lot
-  borne OGE plaquette nouvelle
-  angle de poteau

Etabli le 29 Novembre 2021

Mis à jour le 11 mai 2022