FONCIER AMÉNAGEMENT

PLAN DE VENTE INDIVIDUEL

Département des Yvelines

Commune de SAINT-LÉGER-EN-YVELINES

Route de Rambouillet

"Lotissement de 15 Lots à Bâtir et un Macro Lot"

Lot n° 5

Superficie du terrain : 346 m²

Échelle 1/250

Cadastre : Section D n° 1302

Les nouveaux numéros cadastraux sont issus :
du DA de Division n° 544-C du 25/02/2022

LEGENDE

- Voirie et Stationnement : enrobés noirs
- Traitement différencié : enrobé clouté
- Traitement différencié : résine colorée
- muret h.60cm + grille barreaudée h.90cm (voir détails dans le règlement PA10) **charge :** aménageur
- zones non constructibles
- Espace Engazonné
- Double rang de pavés
- Bordure
- Délimitation parking en peinture
- Arbre à planter par l'Aménageur
- Périmètre du Lot
- Zone de Constructibilité des bâtiments d'habitation principale
- sens du faîtage
- 35.12 Cotation Périmètrique du Lots
- 57.17 Altitude Projet
- 146,83 Altitude TN
- X X X pignon aveugle obligatoire
- emplacement des 2 places de stationnement extérieures, revêtement perméable.
- Accès Garage autorisé
- Clôtures : se référer à la Piè PA4-2 (Plan des Clôtures)
- Haie arbustive à planter par les Acquéreurs du lot
- Arbre à planter par les Acquéreurs du lot (Obligatoire)
- Arbre existant à conserver par les Acquéreurs du lot (Obligatoire)

Branchements Individuels (BT - FT - AEP - EU)

- Coffret Branchements Individuels BT
- Regard EU Individuel
- Regard Branchements Individuels FT
- Compteur d'Eau Individuel

NOTA :

La position des branchements et coffrets de raccordement aux réseaux est donnée à titre indicative d'après Plan de Recollement établi le 04/10/2023 par la Société CREA COM et le 24/01/2024 par ARKANE FONCIER .
Elle pourra évoluer en fonction des impératifs techniques lors de la réalisation travaux.
L'acquéreur devra vérifier les emplacements définitifs pour établir son projet de construction.
De même, l'altitude projet est fournie à titre indicatif. elle est susceptible d'évoluer à la réalisation du projet.

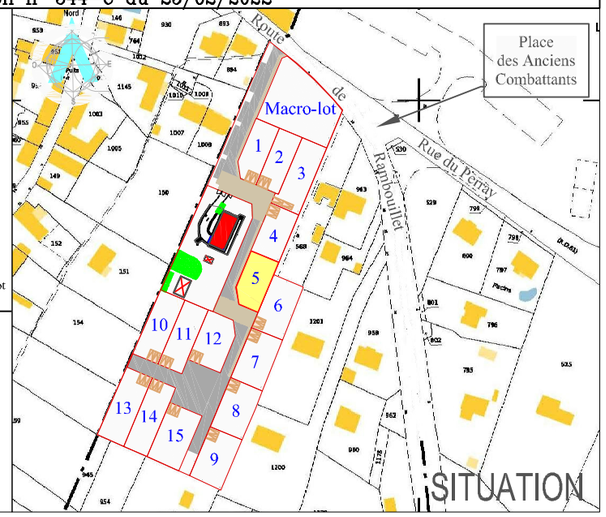

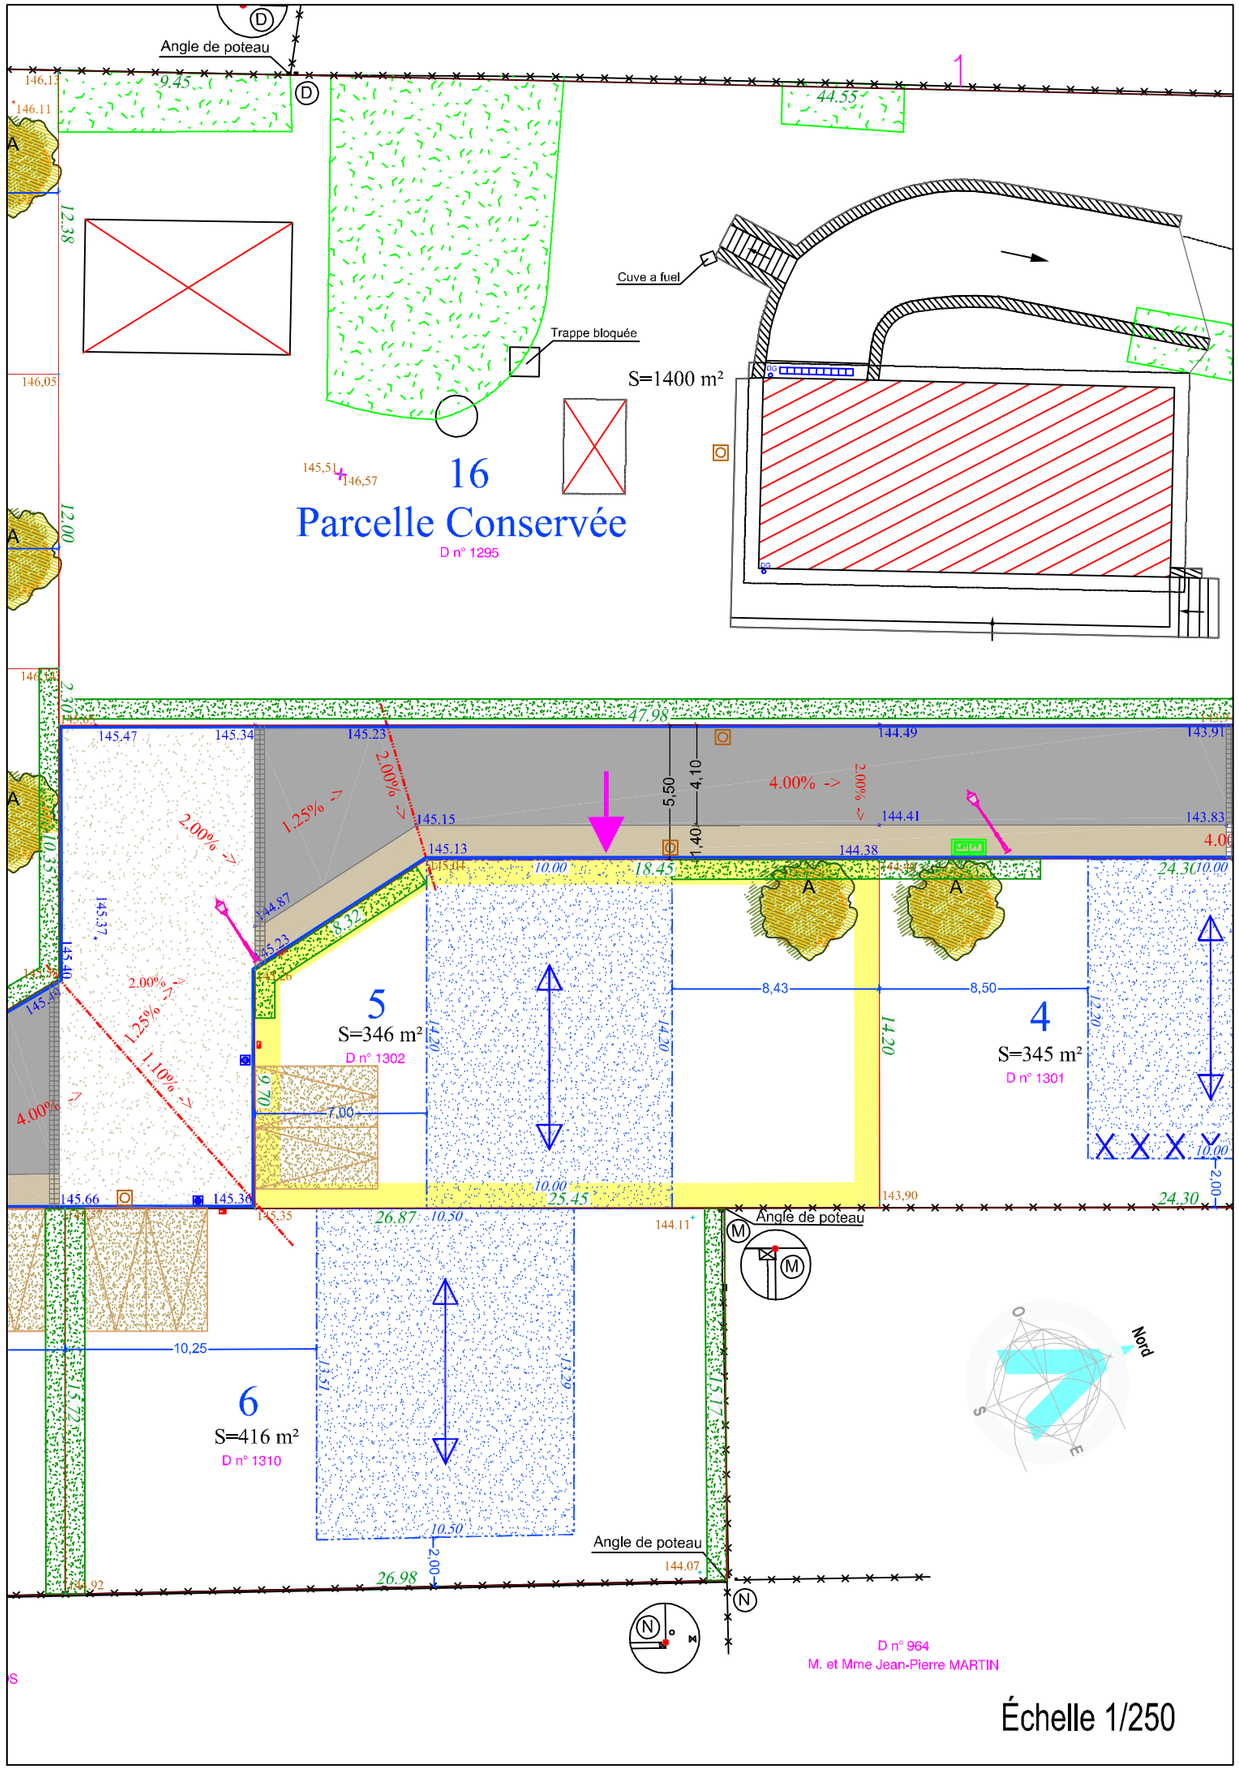

Maître d'Ouvrage

FONCIER AMÉNAGEMENT

FONCIER AMÉNAGEMENT
AMÉNAGEUR
3 rue René Hatet - Appt 003
72000 Le Mans

Géomètre B.E.T

GEOMÈTRES EXPERTS ARKANE FONCIER
Bureau d'Études VRD
17, grande rue - BP 20023
91311 MONTLHÉRY Cedex
Tél. : 01 64 49 55 72 - Fax : 01 64 49 06 64
E-mail : betvrd@arkane-foncier.fr
www.arkane-foncier.fr

Dossier n° 200994

Ind.	Date	Resp.	Description
0	17/01/2022	MG/VL	Première émission
1	30/01/2024	MG/VL	Après Bornage