



COMMUNE : SOUVIGNE
Adresse : Impasse des Acacias

N° PLAN
PA8a

PLAN DES VRD "Les Acacias"

PERMIS D'AMENAGER
FONCIER AMENAGEMENT



INDICE

Ind.	DATE	OBSERVATIONS
A	30/09/2022	Plan des VRD

SYSTEME

INVEILLEMENT : N°F Normal
COORDONNEES : RGF93 - CC47

CADASTRE

SECTION : 2R
Nombres : 185

DOSSIER : 22248-FL
ECHELLE : 1/200
TRACE : 22248-PA8a

Seule la signature originale de ce document par le Géomètre-Expert est garantie l'authenticité

NOTA :

François LE CREUX
Géomètre Expert DPEIG
Diplômé de l'IT

Guillaume SIVIGNY
Géomètre Expert DPEIG

Sylvain DUHARD
Géomètre Expert DPEIG
Ingénieur ESCT

Accompagnement de l'Aménageur

Topographie
Bornage
Lotissement
Repartition
Multitude d'ouvrages VRD
Coprojetés
Division en parcelles
Expertise
Urbanisme
Aménagement Foncier


Bureau principal - Tours
Rue du Portail
37000 Tours
02 47 91 43 19
contact@lud-ge.fr

Agence de Langais
43 Rue de Tours
37100 Langais
02 47 91 81 16
contact.langais@lud-ge.fr

Agence de Bourgueil
15 rue de Commerce
12140 Bourgueil
02 47 91 43 19
contact.bourgueil@lud-ge.fr

www.lud-ge.fr

SIRET 441 417 941 00014
APE 7112Z - RCS Tours
TVA 20394447268
SCA, capital de 446 300 €

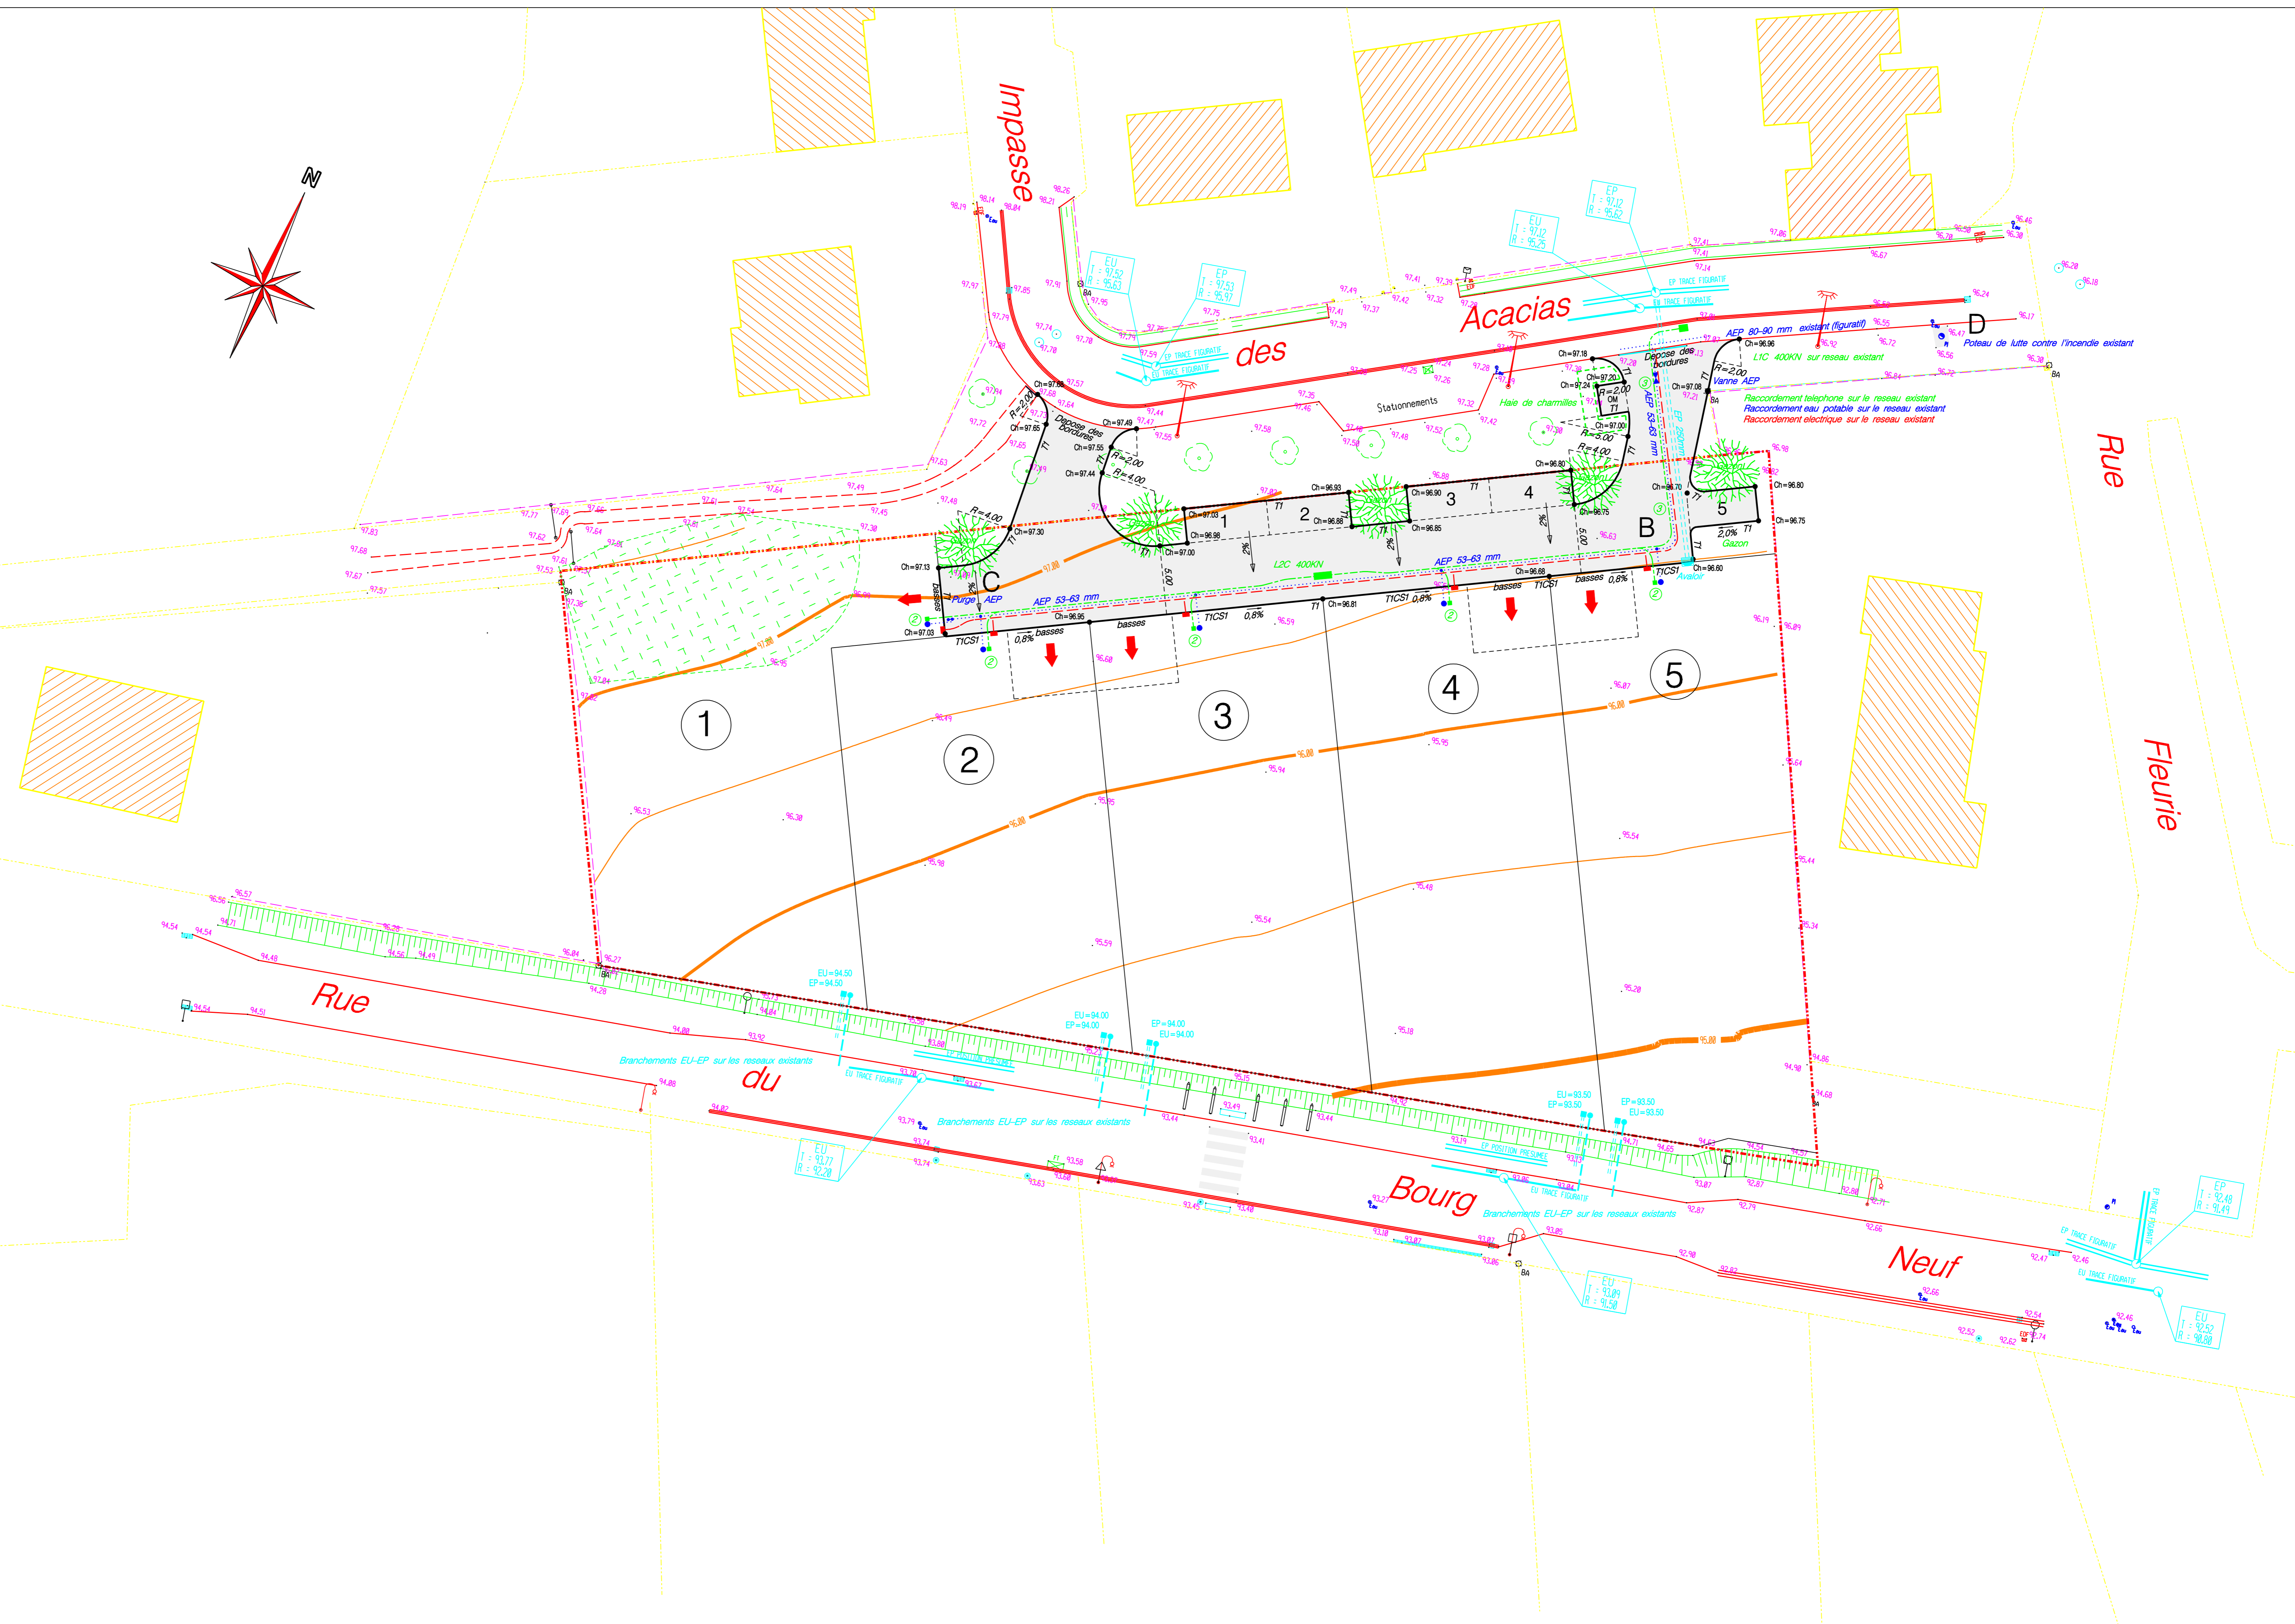

Legend:

- Réseau des eaux usées
- Réseau des eaux pluviales
- Cote du tampon
- Radier du réseau
- Ch=62.25 Cote de la chaussée
- Alimentation en eau potable et branchement
- Poteau de lutte contre l'incendie
- Cable électrique basse-tension et coffret
- Fourreaux téléphoniques et nombre
- Chambre de tirage téléphone
- Branchement téléphone

NOTA :
Les profondeurs des branchements des eaux usées et pluviales notées sur ce plan des VRD sont indicatives et devront faire l'objet d'une vérification par les acquéreurs des lots après travaux VRD et avant réalisation du projet de construction

CHAUSSEE / PARKINGS

Géotextile
45 cm. de diorite 0/80
10 cm. de diorite 0/31.5
Enduit bicouche