LECREUX SIVIGNY DUHARD
Géomètres Experts

François LECREUX
Géomètre Expert DPLG
Diplômé de l'ITT

Guillaume SIVIGNY
Géomètre Expert DPLG

Sylvain DUHARD
Géomètre Expert DPLG
Ingénieur ESGT

Successeurs de Bernard Lorido

Topographie
Bornage
Lotissement
Implantation
Maîtrise d'Oeuvre VRD
Copropriété
Division en volumes
Expertise
Urbanisme
Aménagement foncier

Bureau principal - Tours
8 Rue Duportal
37000 Tours
02 47 05 43 99
contact@lsd-ge.fr

Agence de Langeais
42 Rue de Tours
37130 Langeais
02 47 96 81 16
contact.langeais@lsd-ge.fr

Agence de Bourgueil
15 rue du Commerce
137140 Bourgueil
02 47 05 43 99
contact.bourgueil@lsd-ge.fr

www.lsd-ge.fr

SIRET 441 417 961 00014
APE 7112A - RCS Tours
TVA FR01441417961
SELARL capital de 446 300 €

COMMUNE : VALLERES
Adresse : Rue du Moulin Mocrat

N° PLAN
DCE

PLAN DES TRAVAUX VRD

PHASE DCE

DECLARATION PREALABLE DE 3 LOTS
RUE DU MOULIN MOCRAT
PAR FONCIER AMENAGEMENT

FONCIER AMÉNAGEMENT

INDICE

Ind.	DATE	OBSERVATIONS
A	22/02/2023	Plan des VRD

SYSTEME
NIVELLEMENT : NGF Normal
COORDONNEES : RGF93 - CC47

CADASTRE
SECTION : AE
Numéros : divers

DOSSIER : 22526-FL
ECHELLE : 1/200
TRACE : 22526-VRD

"Seule la signature originale de ce document par le Géomètre-Expert en garantit l'authenticité"

NOTA :

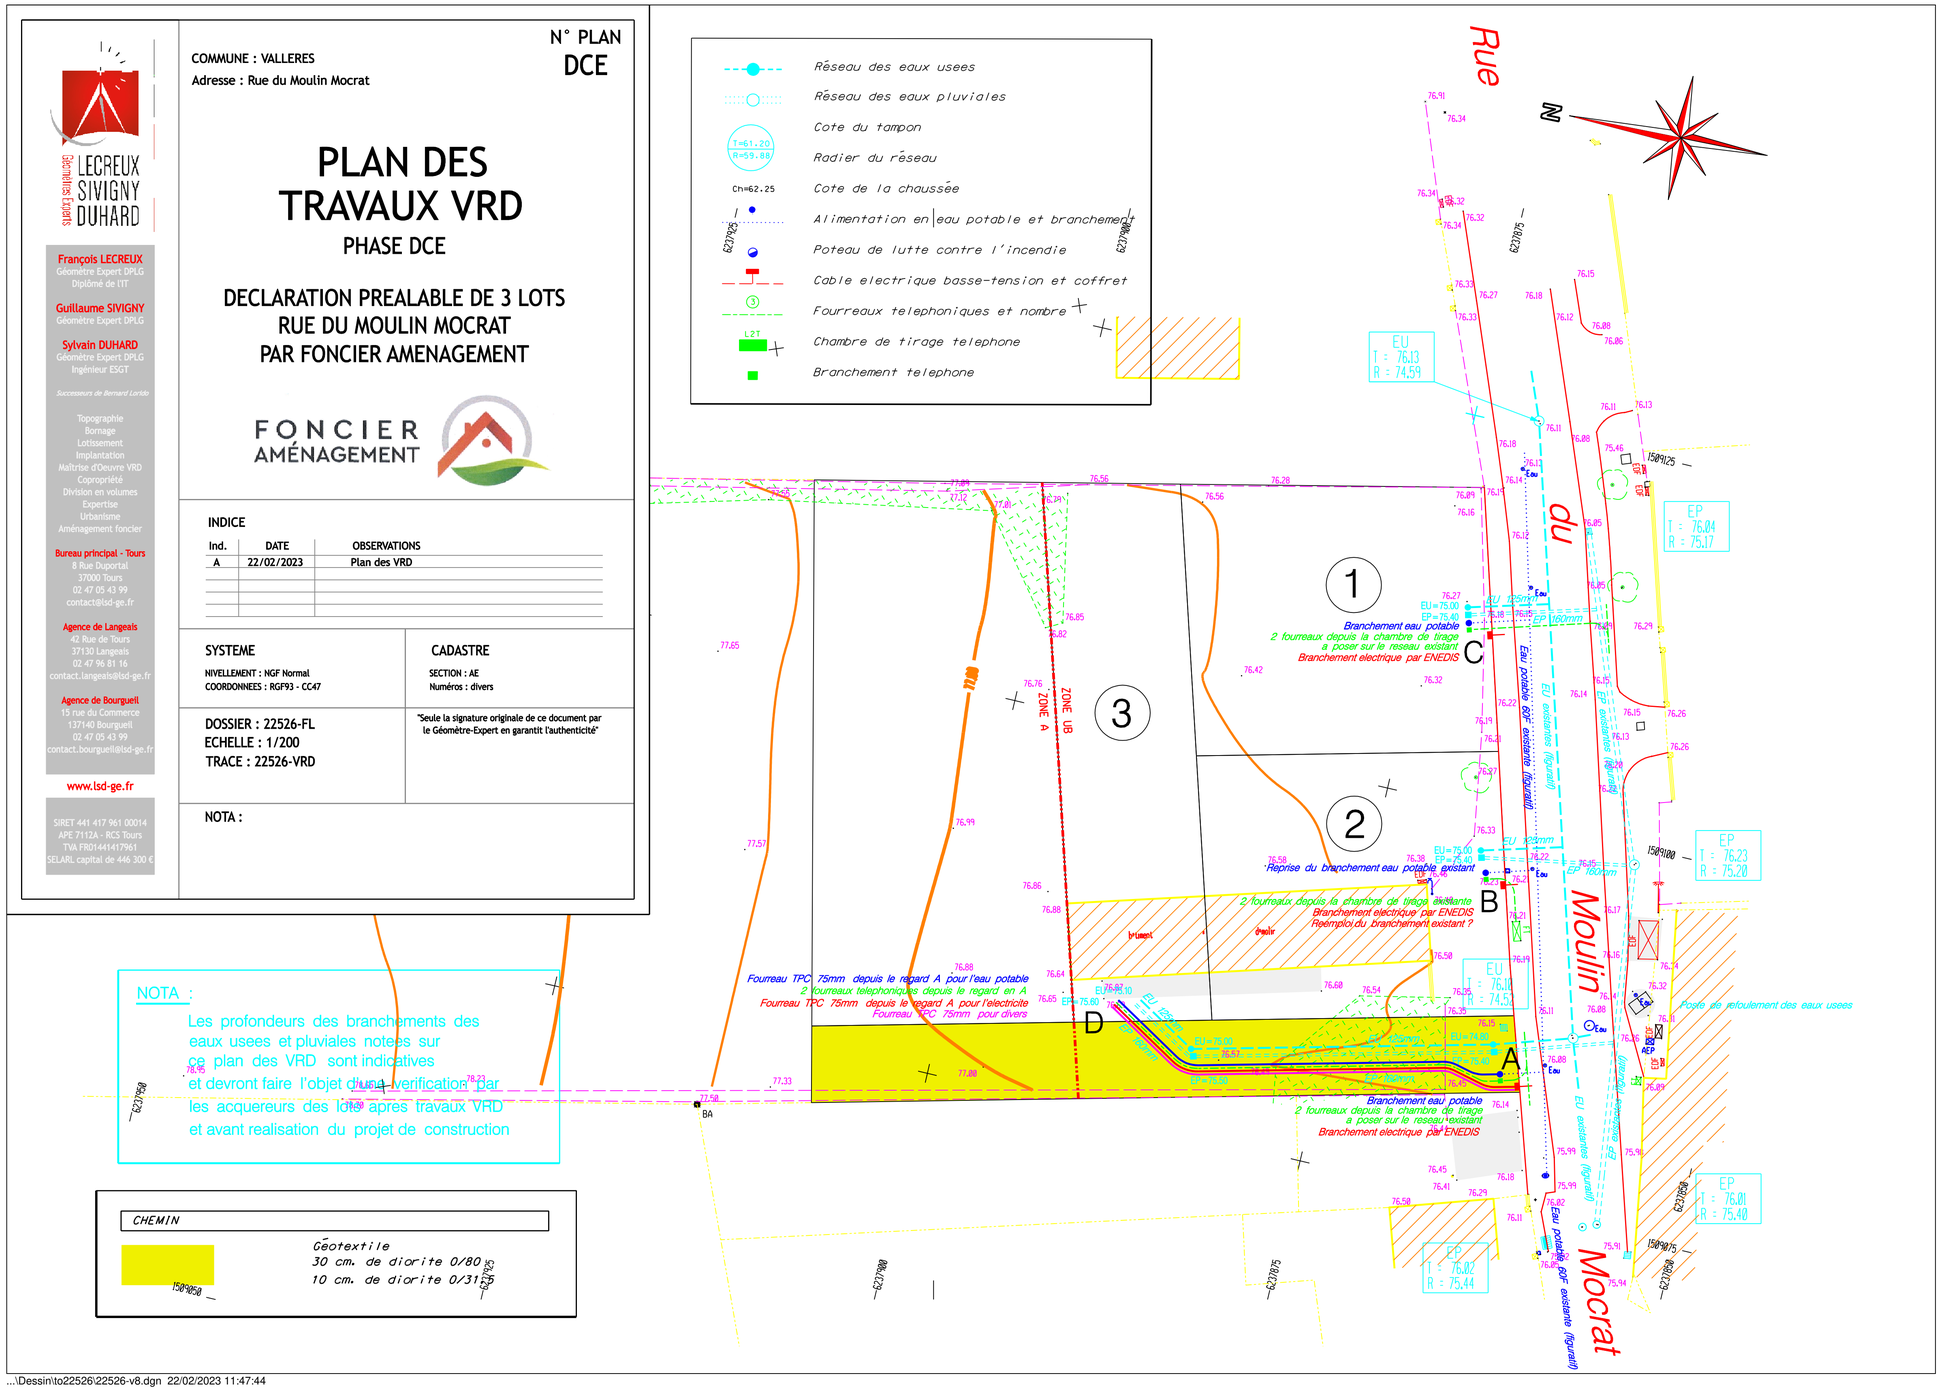

NOTA :

Les profondeurs des branchements des eaux usees et pluviales notees sur ce plan des VRD sont indicatives et devront faire l'objet d'une verification par les acquereurs des lots apres travaux VRD et avant realisation du projet de construction

...\Dessin\to22526\22526-v8.dgn 22/02/2023 11:47:44