DP 10

FAYE D'ANJOU (49380)

(Maine et Loire)

Rue des combattants en AFN

Projet Foncier Aménagement

(cadastrée Section AC n°179 et 180 pour partie)

PLAN PROJET DE DIVISION

Échelle : 1/500

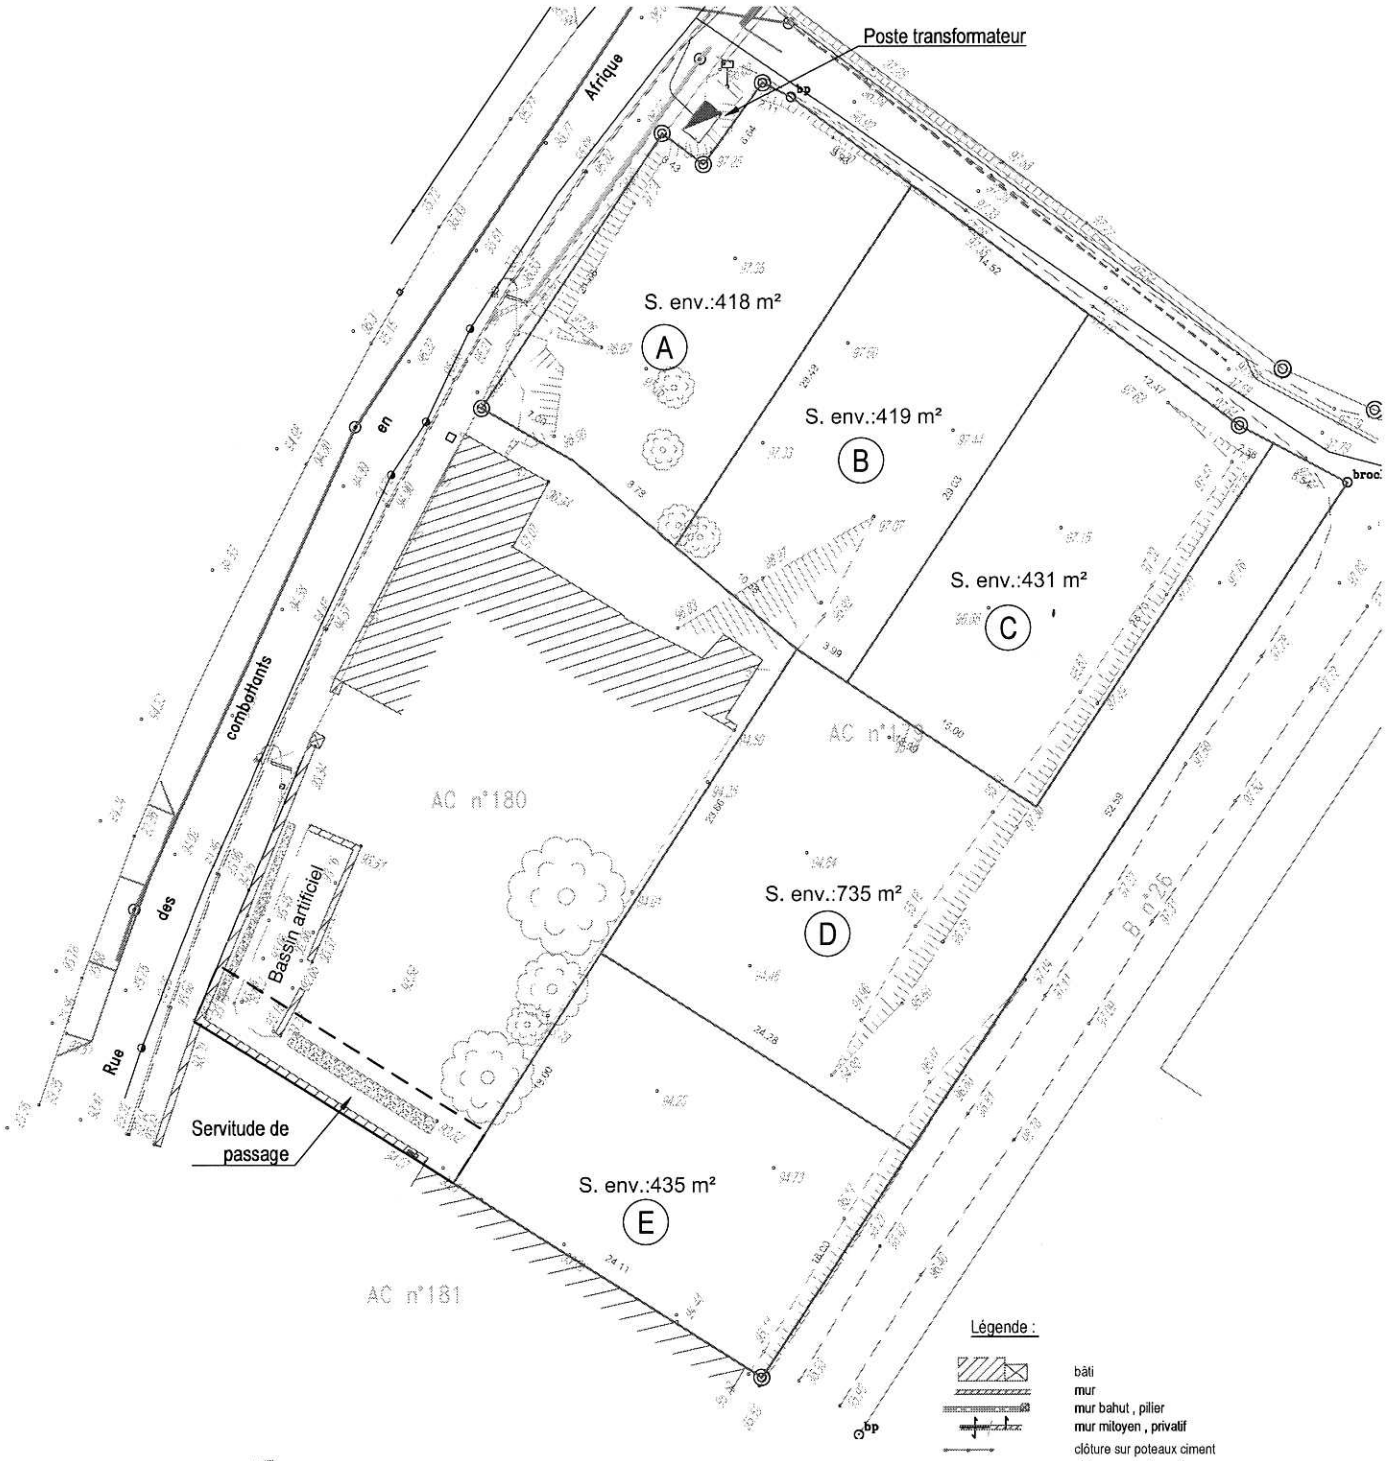

Légende :

- bâti
- mur
- mur bahut , pilier
- mur miloyen , privatif
- clôture sur poteaux ciment
- clôture sur poteaux fer
- talus , fossé
- limite de chaussée
- poteaux électriques avec téléphone et éclairage public
- bouche à clef
- borne ancienne pierre
- borne existante plastique
- borne nouvelle
- broche
- limite séparative nouvelle , cotation
- application cadastrale

Dressé par Mr Emmanuel DURET
Géomètre-Expert-Foncier-DPLG
12 allée Joseph Touchais - BP 75
49700 Doué la Fontaine
Tel : 02 41 59 10 33
Fax : 02 41 59 25 39
douelafontaine@onillonduret.com

10 mars 2015

Réf. 14666