Département du Maine et Loire

Commune de ST BARTHELEMY D'ANJOU

Lotissement "Les CORDELLES"

FONCIER AMÉNAGEMENT

Date: 12/09/2019

PLAN DE LOT n°1

Superficie arpentée: 451 m²

Surface plancher maximale : 250 m²

PLAN DE SITUATION - Sans échelle

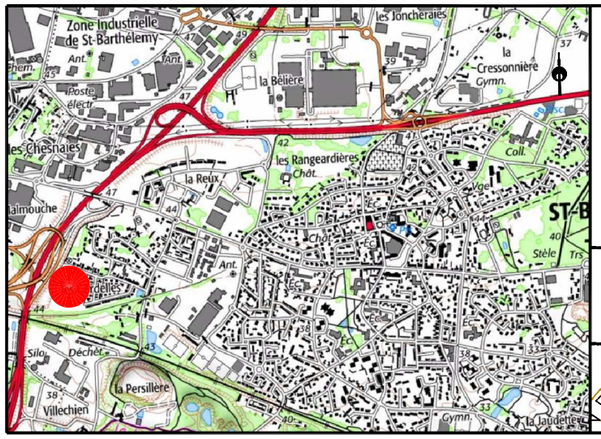

PLAN D'ENSEMBLE - Sans échelle

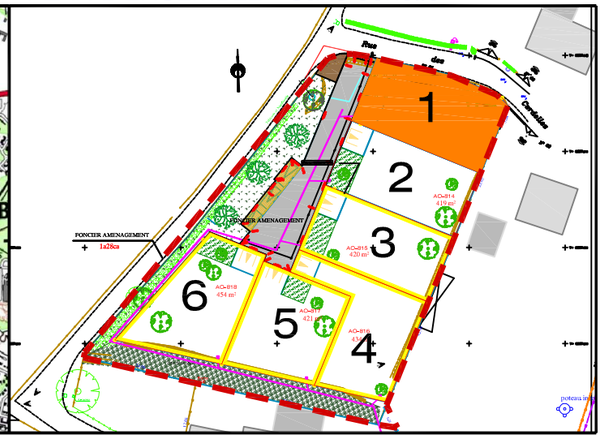

PLAN DE COMPOSITION - Echelle: 1/250

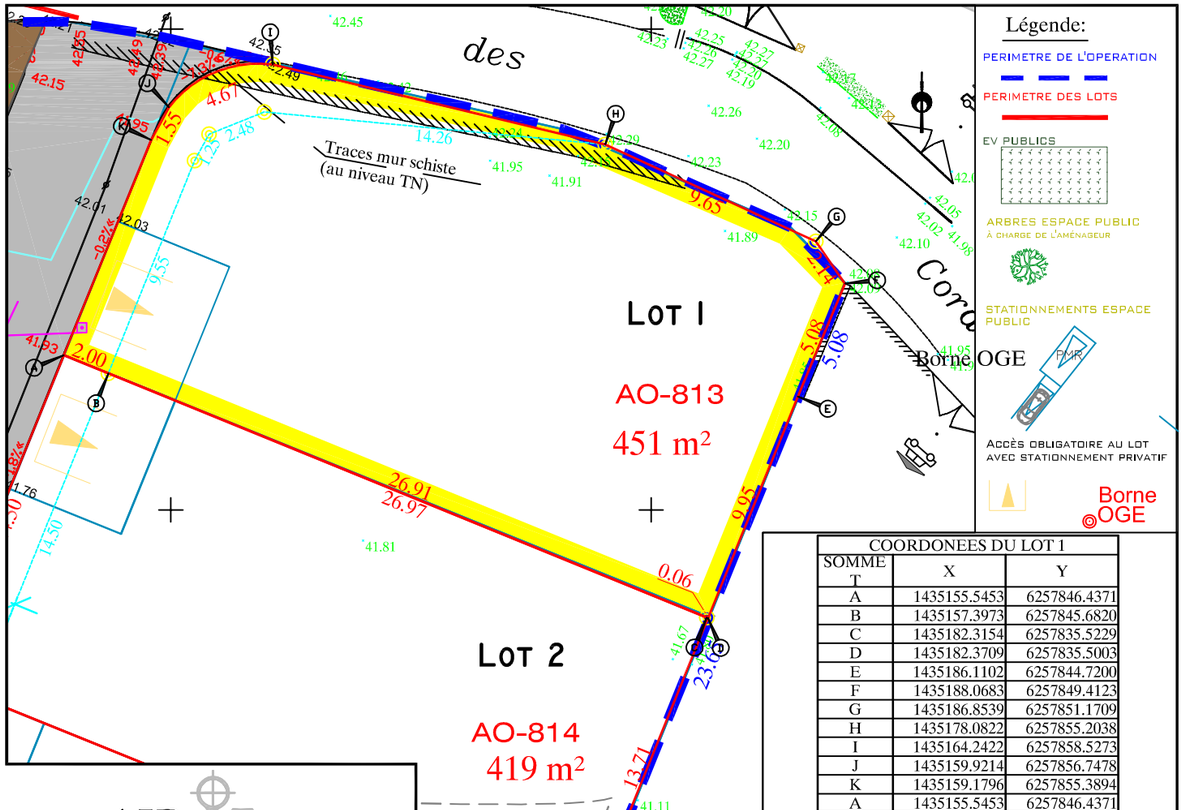

COORDONEES DU LOT 1		
SOMMET	X	Y
A	1435155.5453	6257846.4371
B	1435157.3973	6257845.6820
C	1435182.3154	6257835.5229
D	1435182.3709	6257835.5003
E	1435186.1102	6257844.7200
F	1435188.0683	6257849.4123
G	1435186.8539	6257851.1709
H	1435178.0822	6257855.2038
I	1435164.2422	6257858.5273
J	1435159.9214	6257856.7478
K	1435159.1796	6257855.3894
A	1435155.5453	6257846.4371

NOTA: L'utilisateur est tenu de veiller à la stabilité des bornes, piquets ou repères portés au présent document, notamment par vérification des cotes ou autres indications qu'il comporte. Il signalera en temps utile au Géomètre toutes discordances qu'il pourrait constater.

AIR & GEO
Aménagement Ingénierie Réalisation
Géomètres-Experts-Fonciers
18 rue du Devau - BP 60204 - 49302 CHOLET cedex
Tél. 02 41 62 22 39 / Fax. 02 41 62 87 05 / cholet@airegeo.fr

EXTRAIT DU REGLEMENT GRAPHIQUE - Echelle: 1/250

Date: 12/09/2019

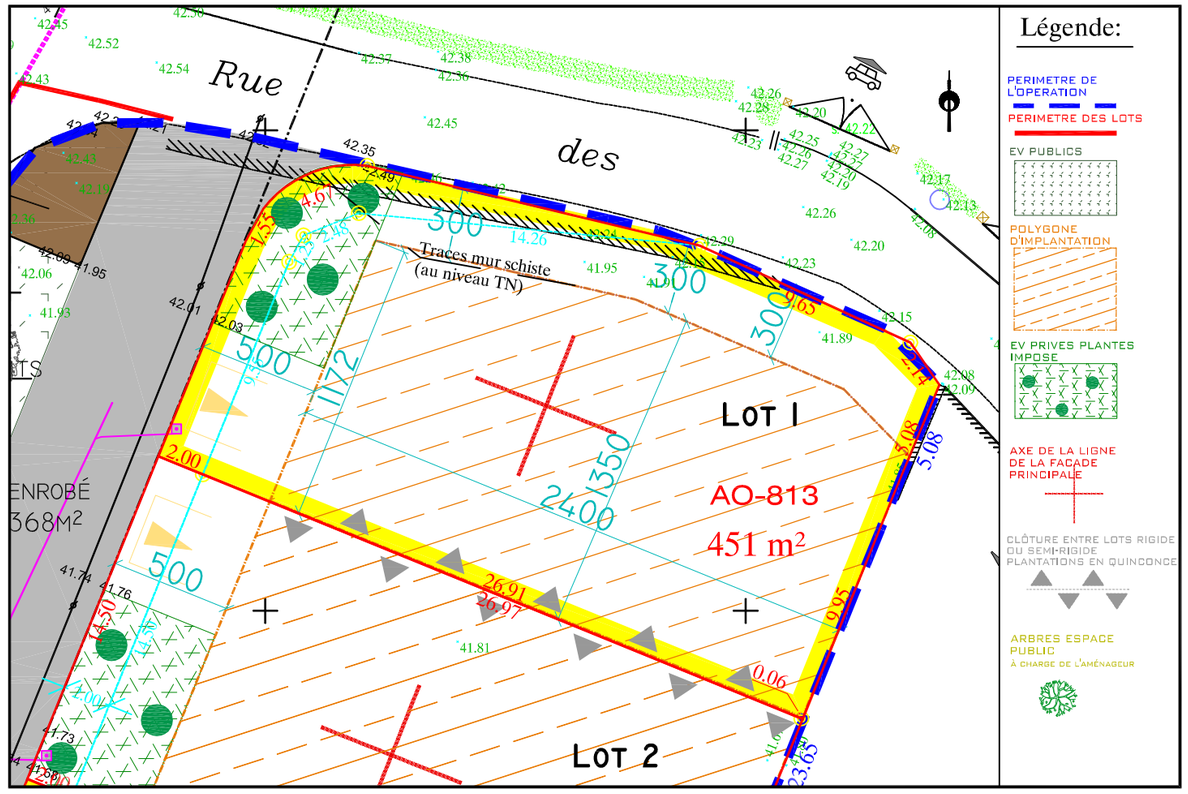

EXTRAIT DE PLANS VRD - Echelle: 1/250

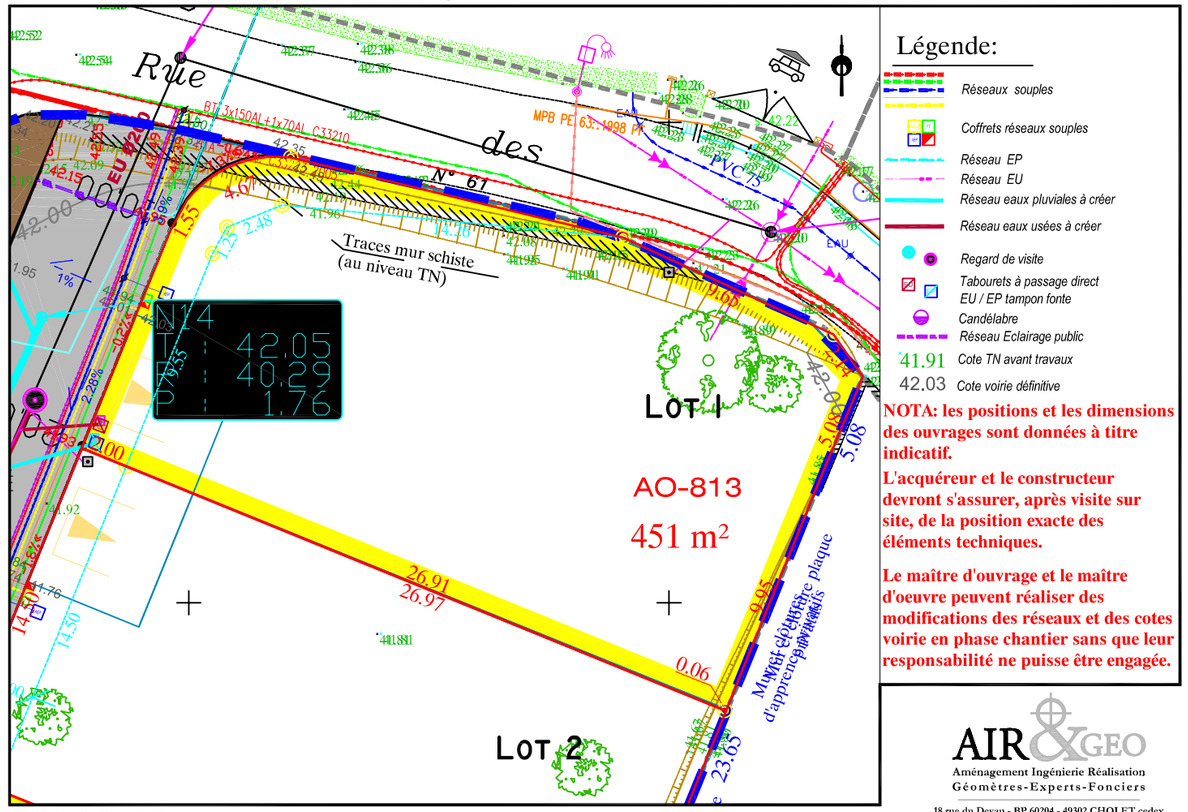

NOTA: les positions et les dimensions des ouvrages sont données à titre indicatif.

L'acquéreur et le constructeur devront s'assurer, après visite sur site, de la position exacte des éléments techniques.

Le maître d'ouvrage et le maître d'oeuvre peuvent réaliser des modifications des réseaux et des cotes voirie en phase chantier sans que leur responsabilité ne puisse être engagée.

AIR & GEO
Aménagement Ingénierie Réalisation
Géomètres-Experts-Fonciers
18 rue du Devau - BP 60204 - 49302 CHOLET cedex
Tél. 02 41 62 22 39 / Fax. 02 41 62 87 05 / cholet@airegeo.fr

Dossier : C.117.2017-173619

C.117.2017-173619_PLAN-LOT_IND-A.DWG