FONCIER AMÉNAGEMENT

Département de La SARTHE

Commune de TELOCHE

"Beauséjour III"

PLAN DE COMPOSITION
Echelle 1/1000

Maître d'Ouvrage : FONCIER AMENAGEMENT
3, Rue René Hatet - Appt n°002
72000 Le Mans
Tél. 02.43.86.64.76
bgbd.amenagement@orange.fr

Géomètre-Expert : Cabinet LOISEAU
SELARL de géomètres-Experts
13 bis rue Jean Gremillon
72000 LE MANS
Tél : 02.43.23.38.10
contact@cabinetloiseau.com

PLAN DE BORNAGE
Lot n° 16
Echelle : 1/250

Section AE n°267
Superficie : 490 m²
Surface de plancher :200 m²

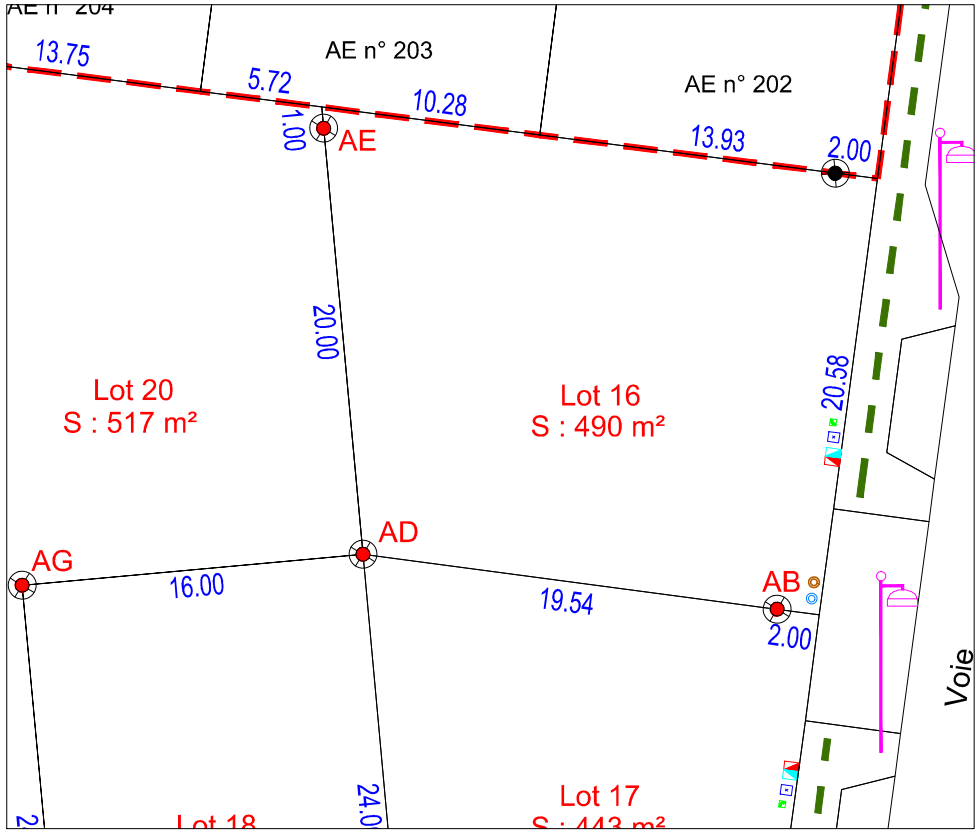

- Limite lotissement
- Borne OGE nouvelle
- Borne OGE ancienne
- Candélabre
- regard préfa. 30x30 mutualisée TELECOM+FIBRE
- citerneau
- coffret ENEDIS BT
- coffret GAZ (éventuel)
- boîte de branchement EP tuyau PVC CR16 Ø160
- boîte de branchement EU tuyau PVC CR16 Ø125

N.B: La position des branchements et des réseaux est indicative.

Etabli le 26 Novembre 2020

Règlement Graphique
Lot n° 16
Echelle : 1/250

NB: Les dispositions sur le règlement graphique se rajoutent aux dispositions du règlement du PLU en vigueur.

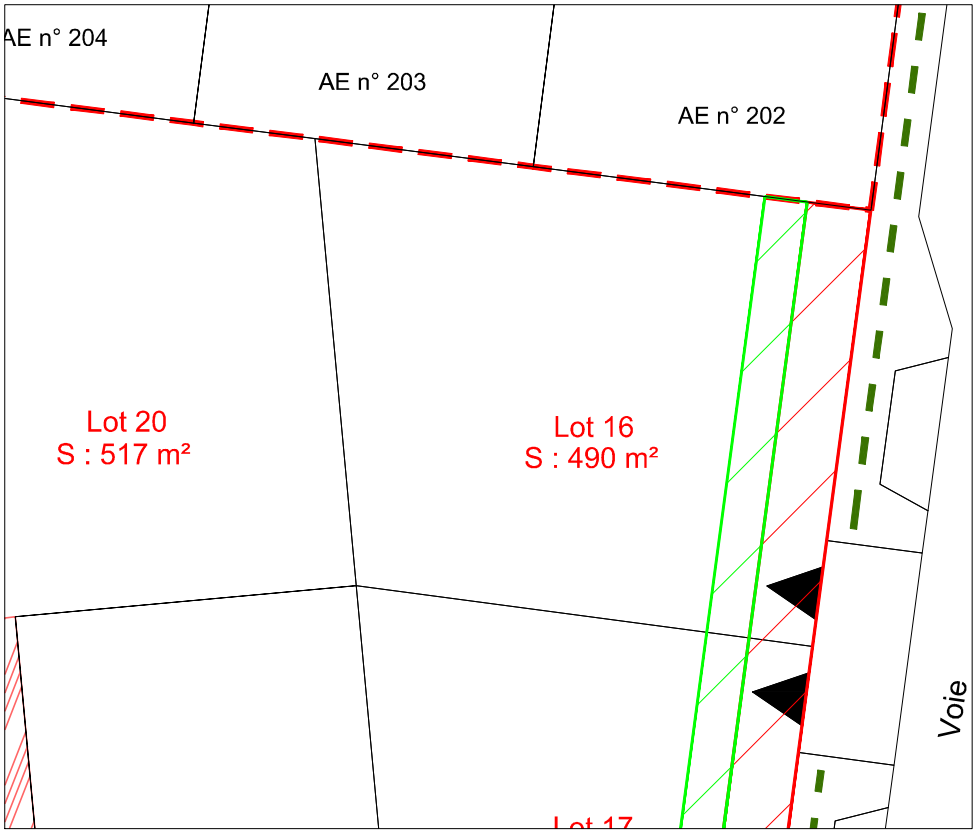

Zone inconstructible sauf pour les constructions à usage d'habitation (2m de largeur)
(les garages et annexes au bâtiment principal ne sont pas autorisés dans cette zone)

Zone inconstructible sauf pour les clôtures (3m de largeur)

noues

accès imposé

NB: le règlement graphique est issu du PA10 du Permis d'Aménager réalisé en Juillet 2018 et modifié en Novembre 2018 arrêté n°PA07235018Z0001

Etabli le 26 Novembre 2020