



**PLAN DE COMPOSITION**

Echelle 1/1250

Maitre d'Ouvrage : Foncier Aménagement

65, Avenue Georges Durand  
72 100 LE MANS

Tél. 06.32.99.25.32

Fax. 02.43.86.64.76

bgbd.aménagement@orange.fr

Maitre d'oeuvre : Cabinet LOISEAU

SELARL de Géomètre-Expert

13 bis, Rue Jean Gremillon

72000 LE MANS

Tél : 02.43.23.38.10

Fax : 02.43.41.42.06



**PLAN DE BORNAGE**


**Lot n° 32**

Echelle : 1/250

Section IY n° 406

Superficie : 247 m<sup>2</sup>

Surface de plancher : 167 m<sup>2</sup>

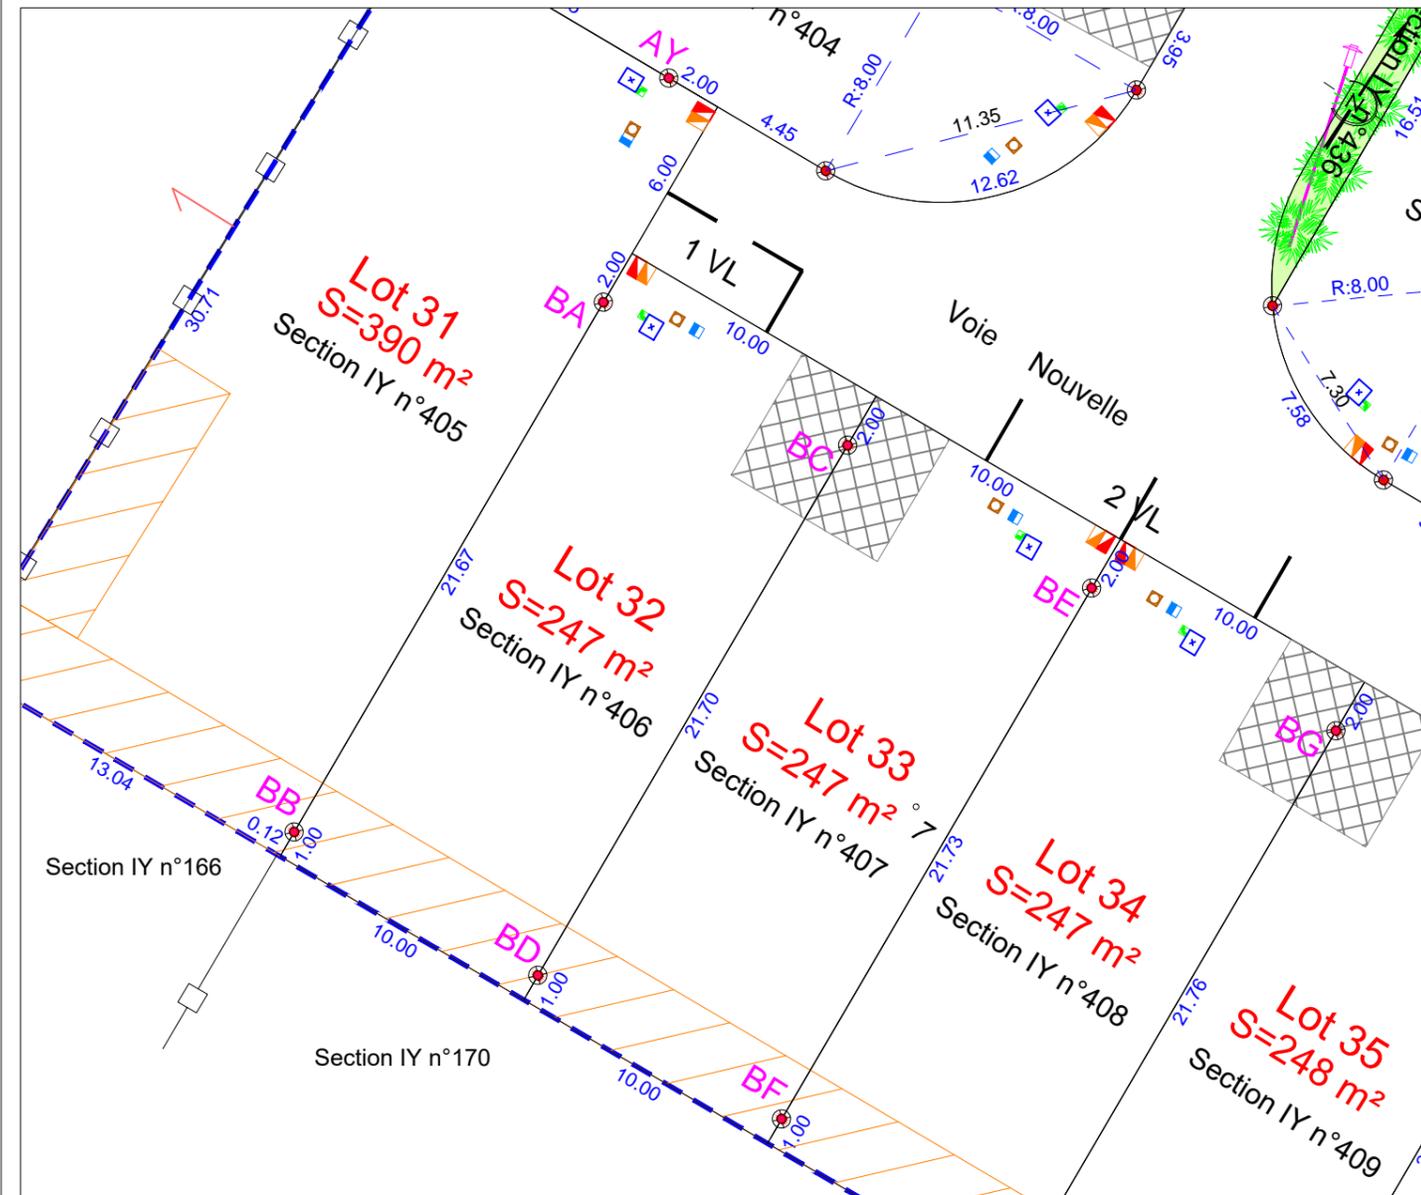

**N.B.:** L'emplacement des branchements et des réseaux est schématique.

-  Borne OGE ancienne
-  Borne OGE nouvelle
-  Espace Vert
-  Cheminement piéton
-  Zone interdite pour toute construction
-  Implantation d'au moins 50% de la façade de la construction dans la bande d'accroche
-  Accès imposé (min 3m / construction interdite)  
Sauf pour abri en structure bois ouvert sur les cotés
-  Candélabre
-  Citerneau eau potable
-  Regard branchement eaux usées
-  Regard branchement eaux pluviales
-  Coffret EDF/GDF
-  Regard France Télécom
-  Limite du lotissement

Etabli le 1 juillet 2020

