Département D'INDRE-ET-LOIRE

Commune de VILLEPERDUE

Lotissement "Les Barons"

FONCIER AMÉNAGEMENT

Date: 31/10/2019

PLAN DE VENTE - LOT n°4

Cadastre: Section B - n° 1025 Surface graphique: 651 m² Surface de Plancher: 293 m²

PLAN DE SITUATION - Sans échelle

PLAN D'ENSEMBLE - Sans échelle

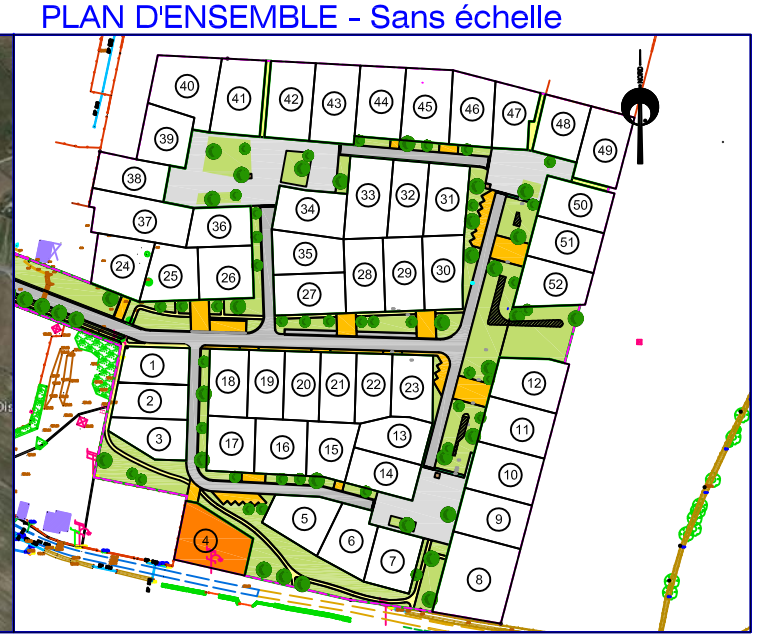

PLAN DE COMPOSITION- Echelle: 1/500

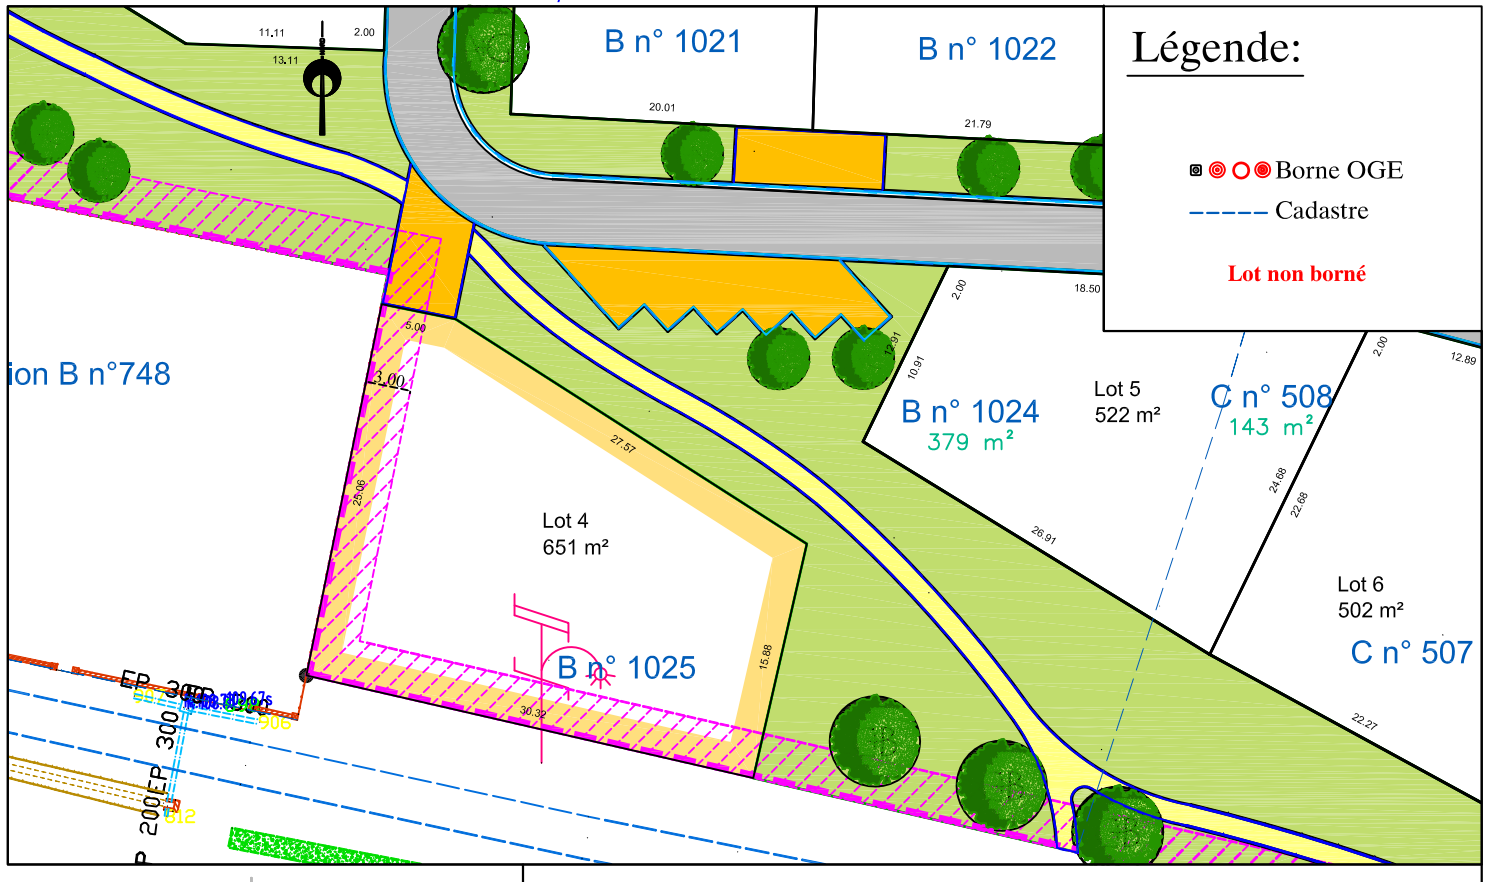

NOTA: Les surfaces sont données à titre indicatif.
Elles ne seront définitives qu'après bornage des lots et réalisation du document d'arpentage de division.

AIR & GEO
Aménagement Ingénierie Réalisation
Géomètres-Experts-Fonciers
4 bis rue de la Maison d'Ardoise - BP 38
37230 FONDETTES
Tél. 02 47 42 21 44 / tours@airegeo.fr

EXTRAIT DU REGLEMENT GRAPHIQUE - Echelle: 1/500

Date: 31/10/2019

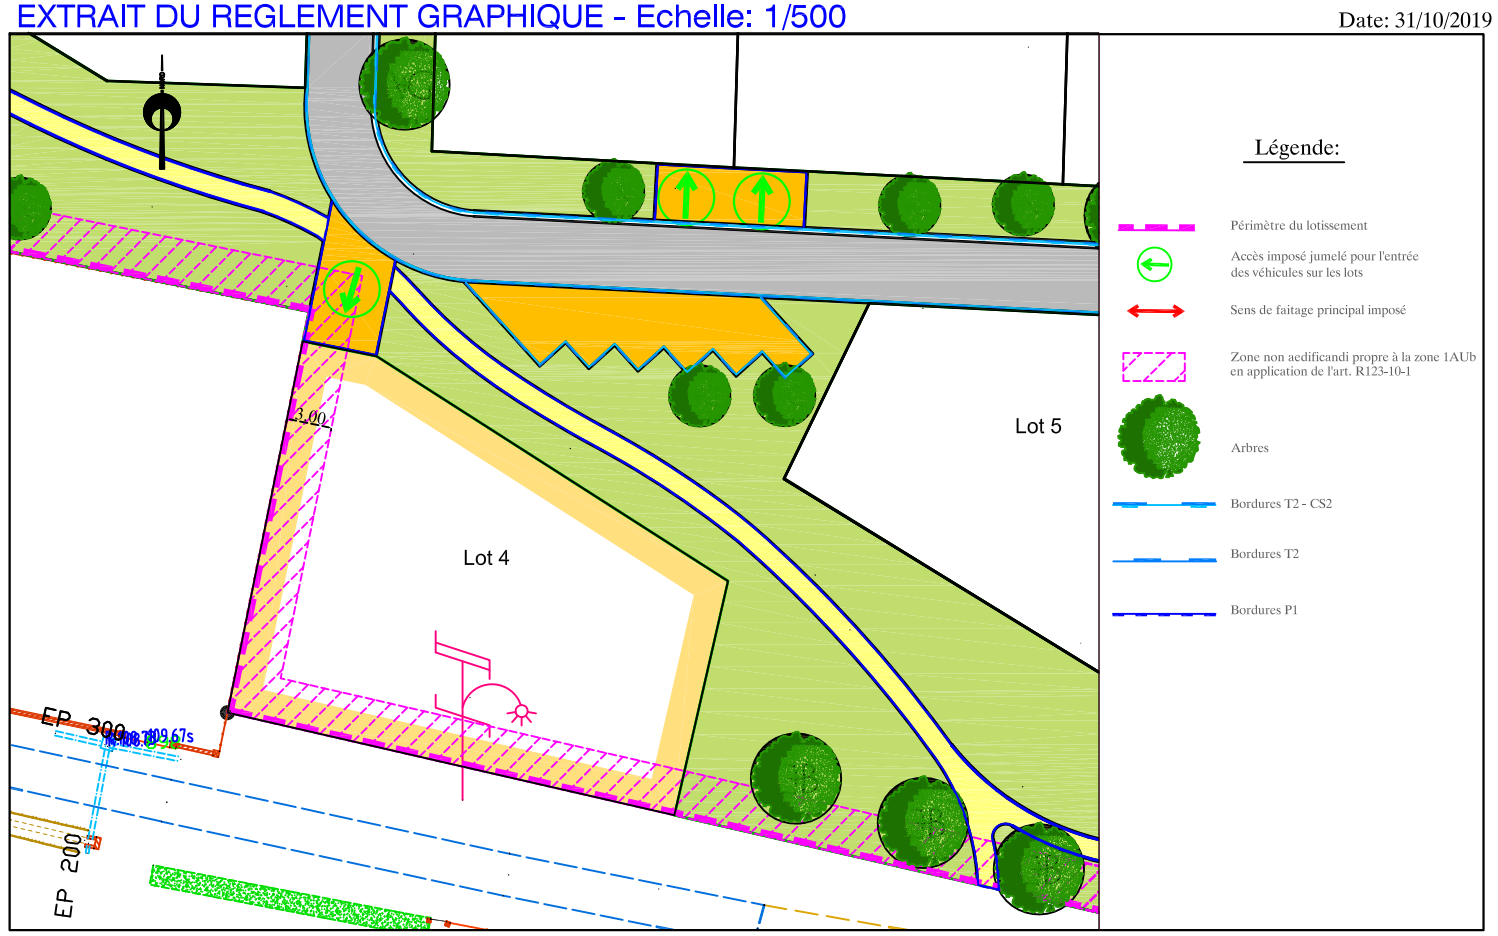

EXTRAIT DE PLANS VRD - Echelle: 1/500

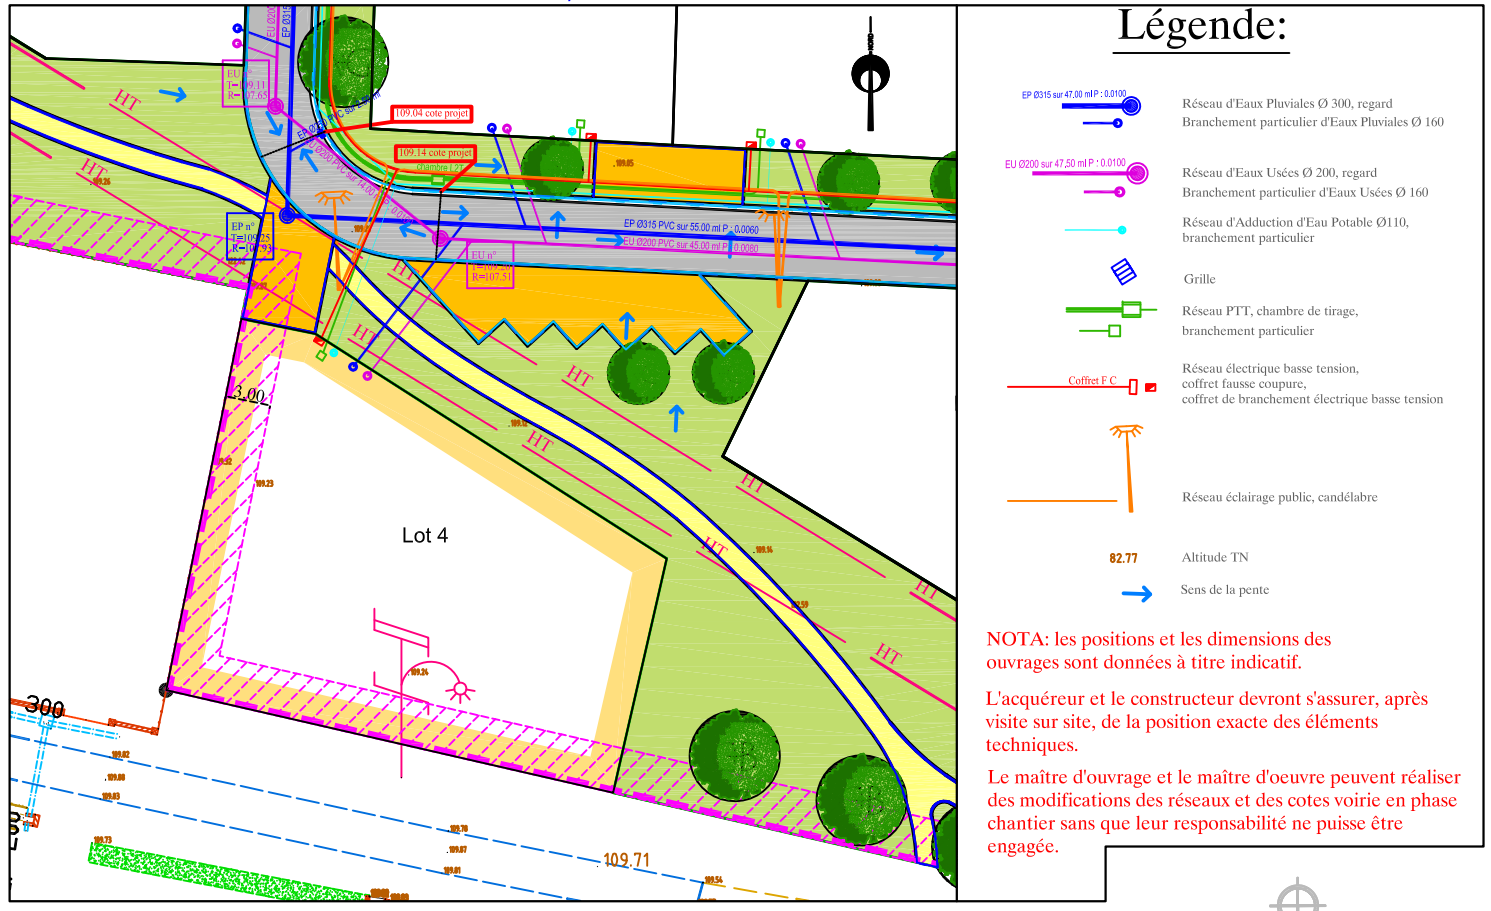

NOTA: les positions et les dimensions des ouvrages sont données à titre indicatif.

L'acquéreur et le constructeur devront s'assurer, après visite sur site, de la position exacte des éléments techniques.

Le maître d'ouvrage et le maître d'oeuvre peuvent réaliser des modifications des réseaux et des cotes voirie en phase chantier sans que leur responsabilité ne puisse être engagée.

AIR & GEO
Aménagement Ingénierie Réalisation
Géomètres-Experts-Fonciers
4 bis rue de la Maison d'Ardoise - BP 38
37230 FONDETTES
Tél. 02 47 42 21 44 / tours@airegeo.fr

Dossier : SA10142
Fichier: SA10142_995525_Plan de vente-TR3.dwg