Département du Maine et Loire

Commune de LA JUMELLIERE

Lotissement "LE GRAND MOULIN A VENT"

Foncier Amenagement

Date: 21/06/2013

LOT n°5

Cadastre: Section E - n°1811 Surface d'arpentage: 605 m² Surface plancher: 302 m²

PLAN DE SITUATION - Sans échelle

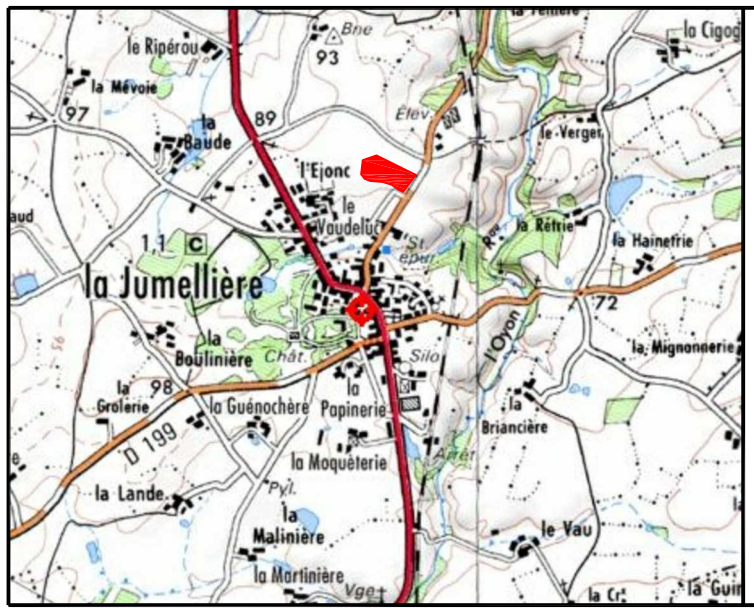

PLAN D'ENSEMBLE - Sans échelle

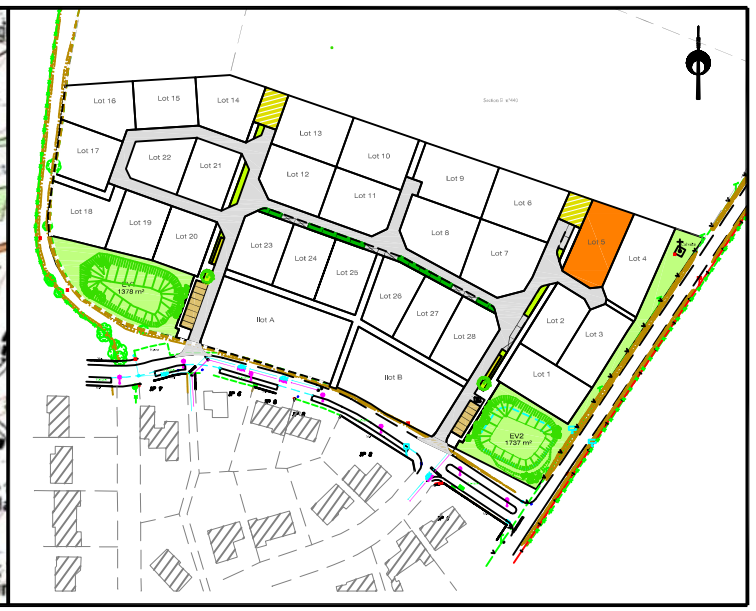

PLAN DE BORNAGE- Echelle: 1/500

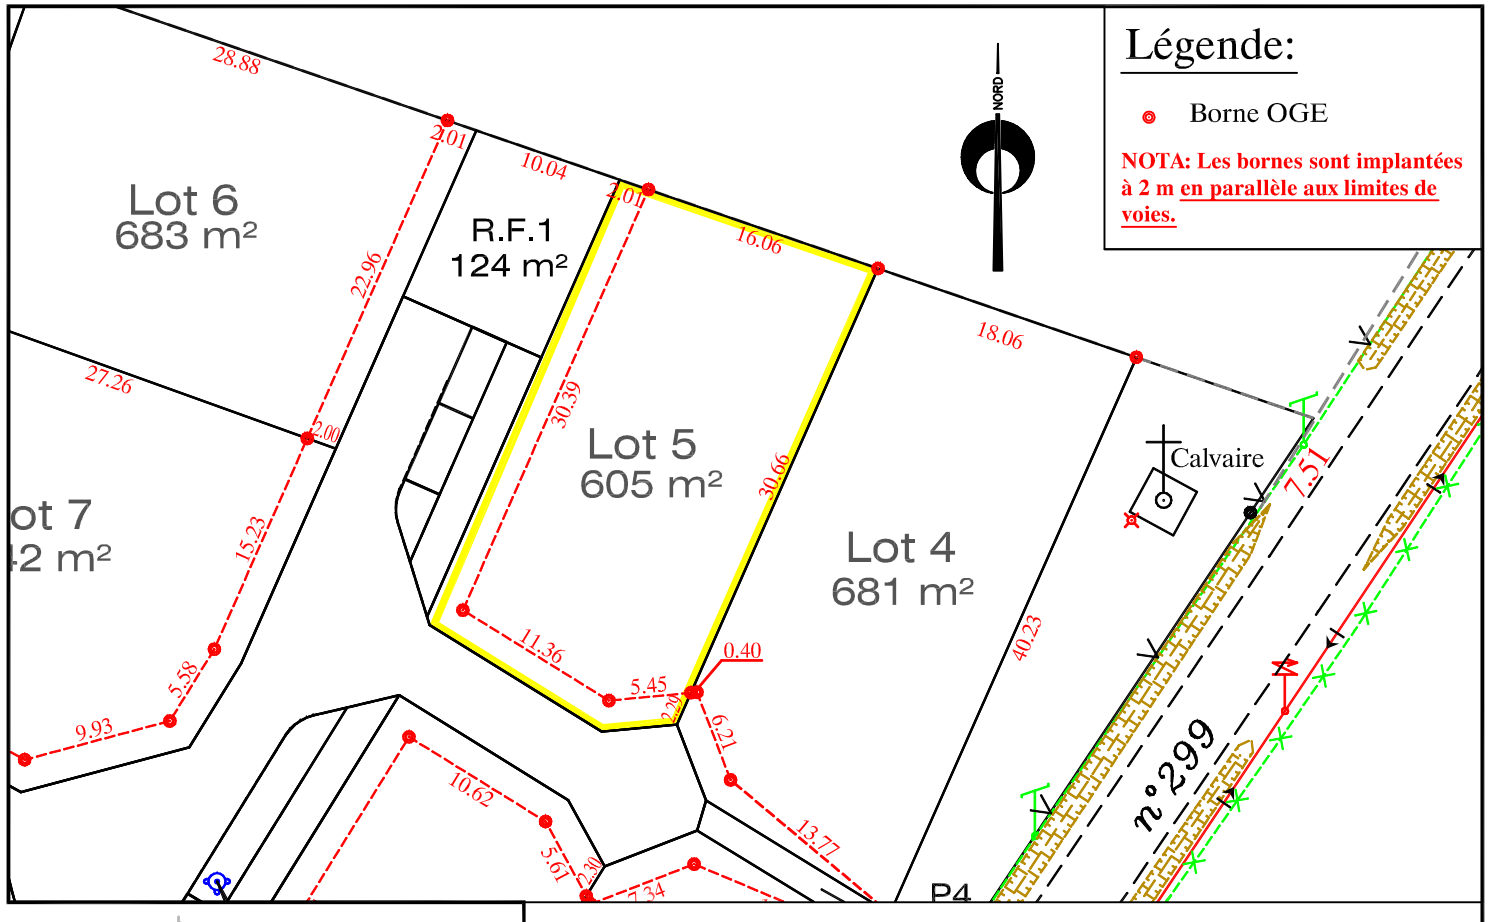

NOTA: L'utilisateur est tenu de veiller à la stabilité des bornes, piquets ou repères portés au présent document, notamment par vérification des cotes ou autres indications qu'il comporte. Il signalera en temps utile au Géomètre toutes discordances qu'il pourrait constater.

AIR&GEO
Aménagement Ingénierie Réalisation
Géomètres-Experts-Fonciers
18 rue du Devau - BP 60204 - 49302 CHOLET cedex
Tél. 02 41 62 22 39 / Fax. 02 41 62 87 05 / cholet@airegeo.fr

EXTRAIT DU REGLEMENT GRAPHIQUE - Echelle: 1/500

Date: 21/06/2013

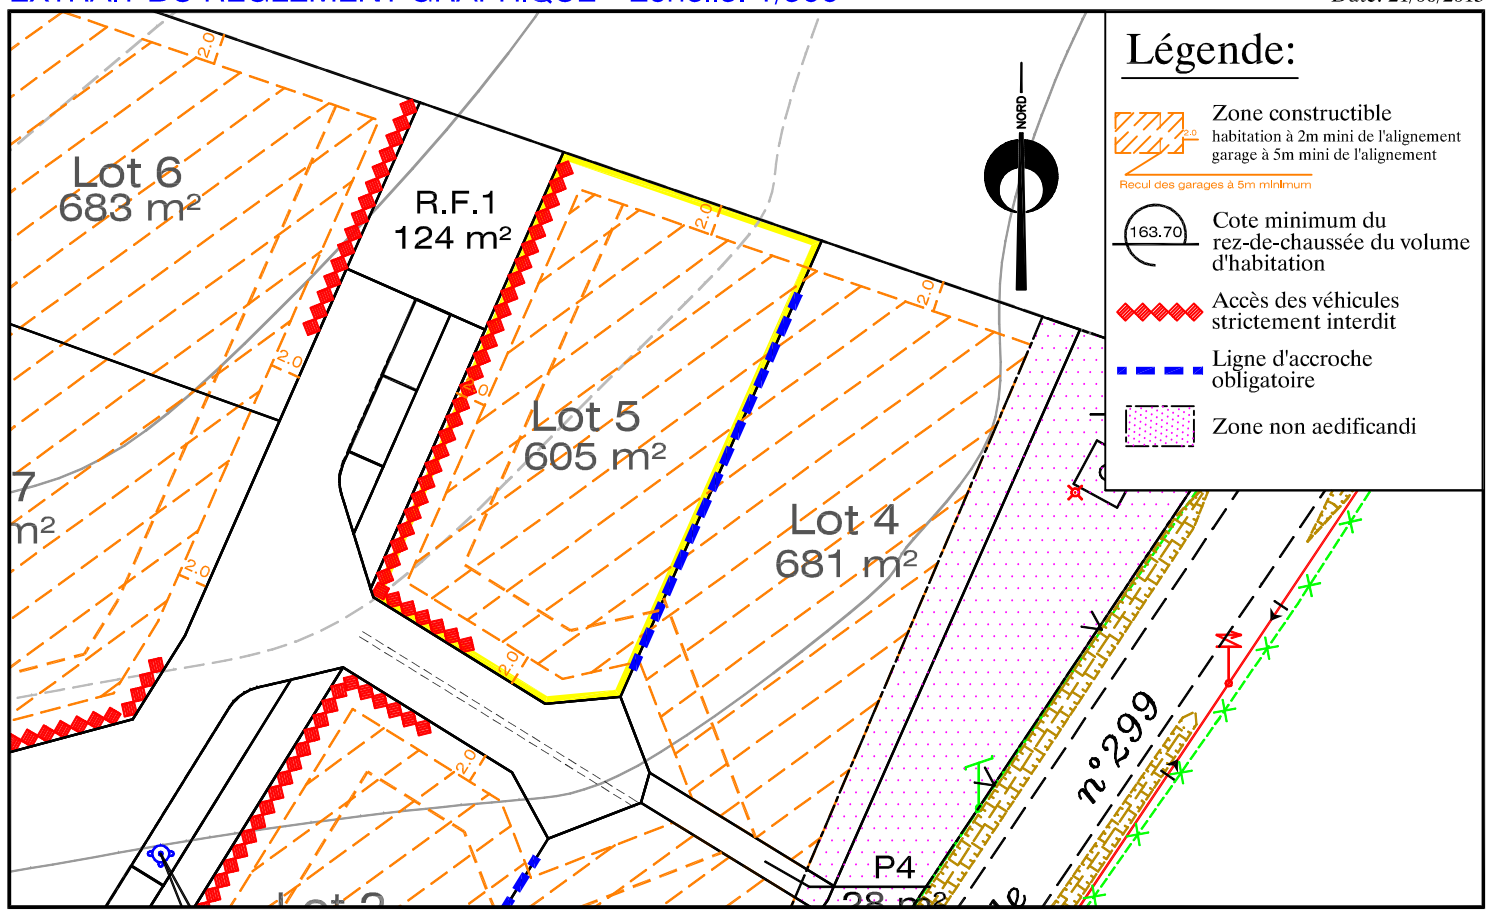

EXTRAIT DE PLANS VRD - Echelle: 1/500

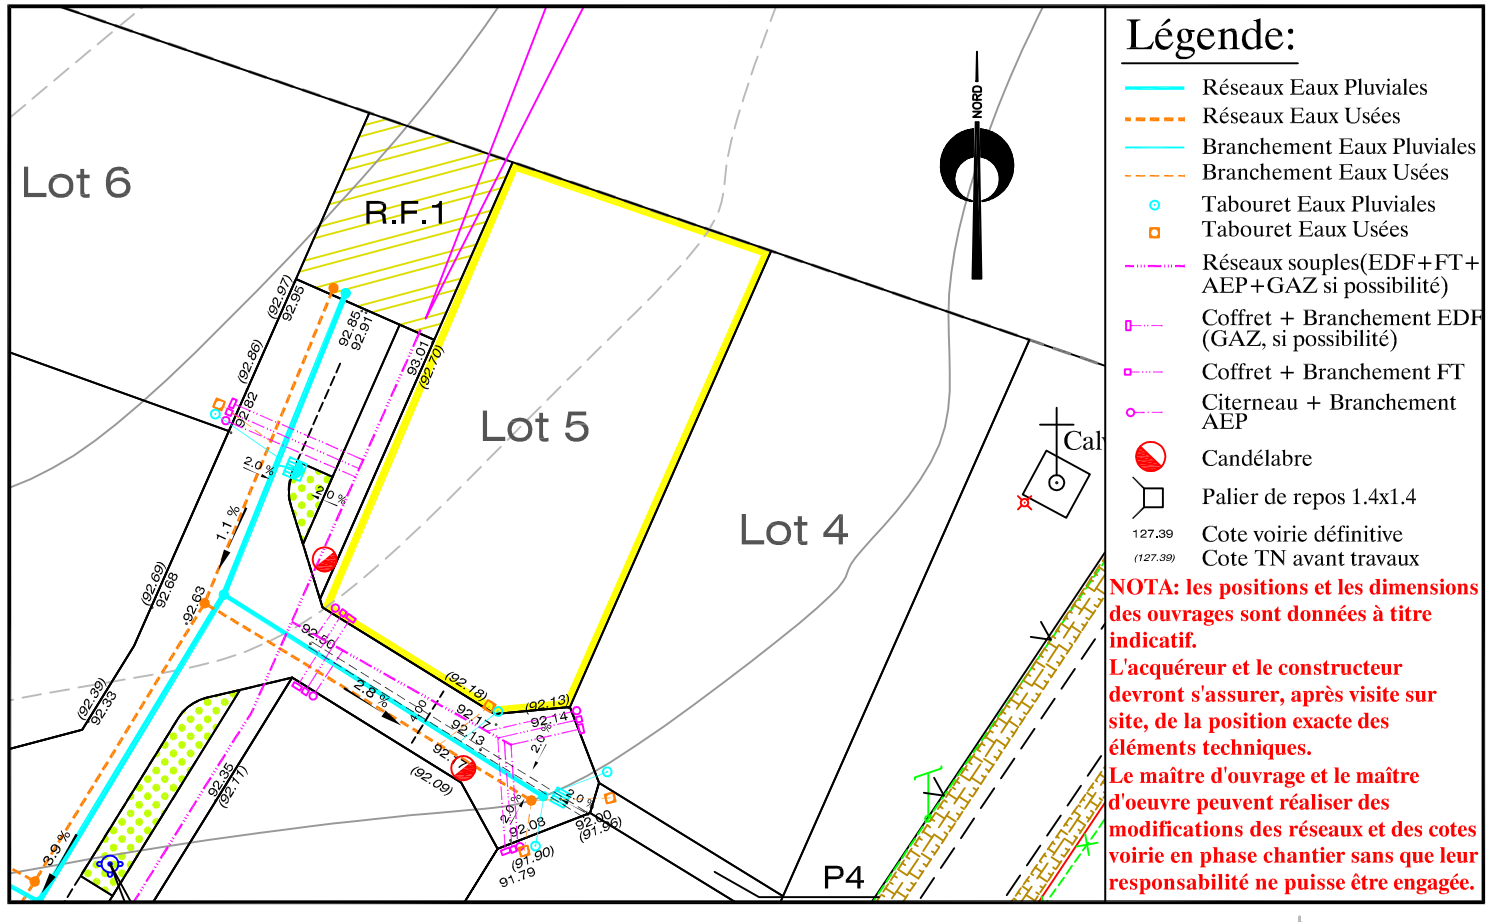

NOTA: les positions et les dimensions des ouvrages sont données à titre indicatif.
L'acquéreur et le constructeur devront s'assurer, après visite sur site, de la position exacte des éléments techniques.
Le maître d'ouvrage et le maître d'oeuvre peuvent réaliser des modifications des réseaux et des cotes voirie en phase chantier sans que leur responsabilité ne puisse être engagée.

Dossier : C.024.2009_90463
Fichier: C.024.2009_90463.Plan de LOT.dwg

AIR&GEO
Aménagement Ingénierie Réalisation
Géomètres-Experts-Fonciers
18 rue du Devau - BP 60204 - 49302 CHOLET cedex
Tél. 02 41 62 22 39 / Fax. 02 41 62 87 05 / cholet@airegeo.fr