


"Le Pré du Moulin"

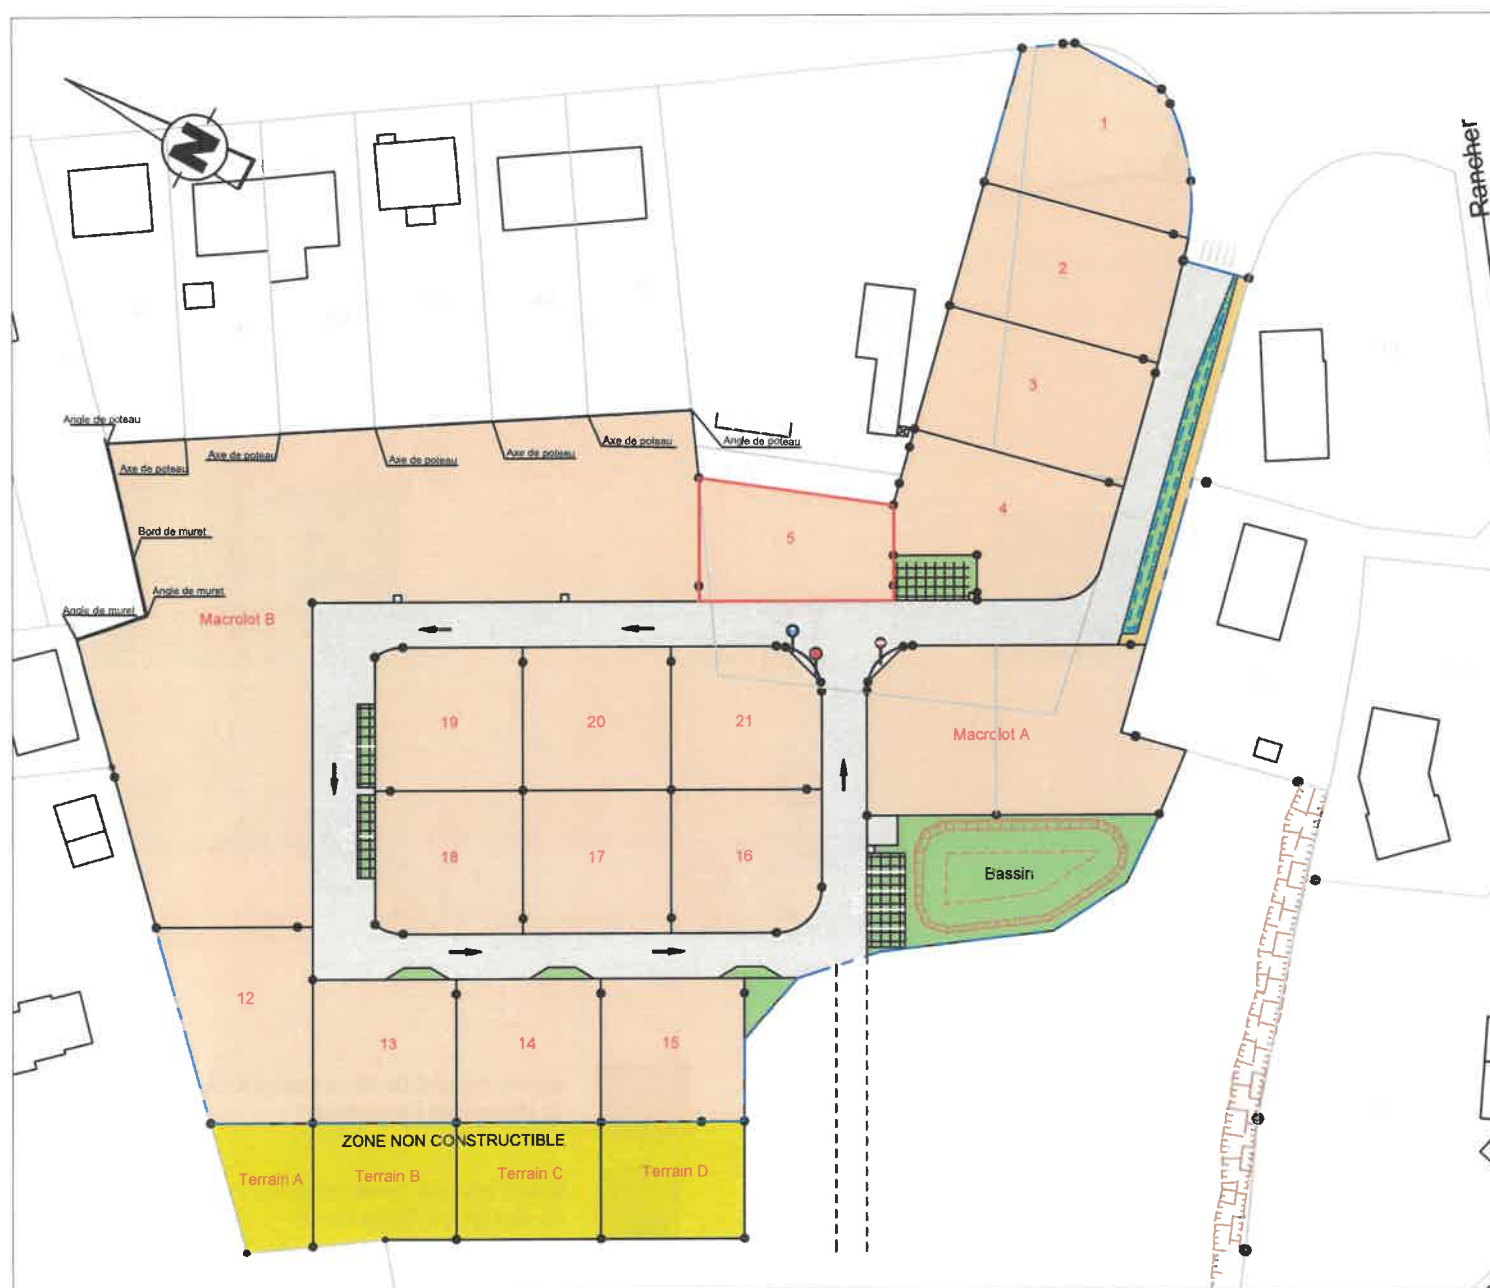


PLAN DE COMPOSITION

Echelle 1/1000


Maitre d'Ouvrage : Foncier Aménagement
3 Rue René Hatet - Appt n°002
72000 Le Mans
Tél.: 02.43.86.64.76

Géomètre-Expert : Cabinet LOISEAU
SELARL de géomètres-Experts
13 bis rue Jean Gremillon
72000 LE MANS
Tél : 02.43.23.38.10 fax : 02.43.41.42.06

Plan de bornage
Lot 5
Echelle : 1/250

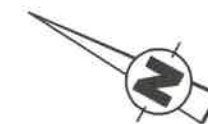


Section AL n°114/127
Superficie : 374m²
Surface de plancher : 200m²

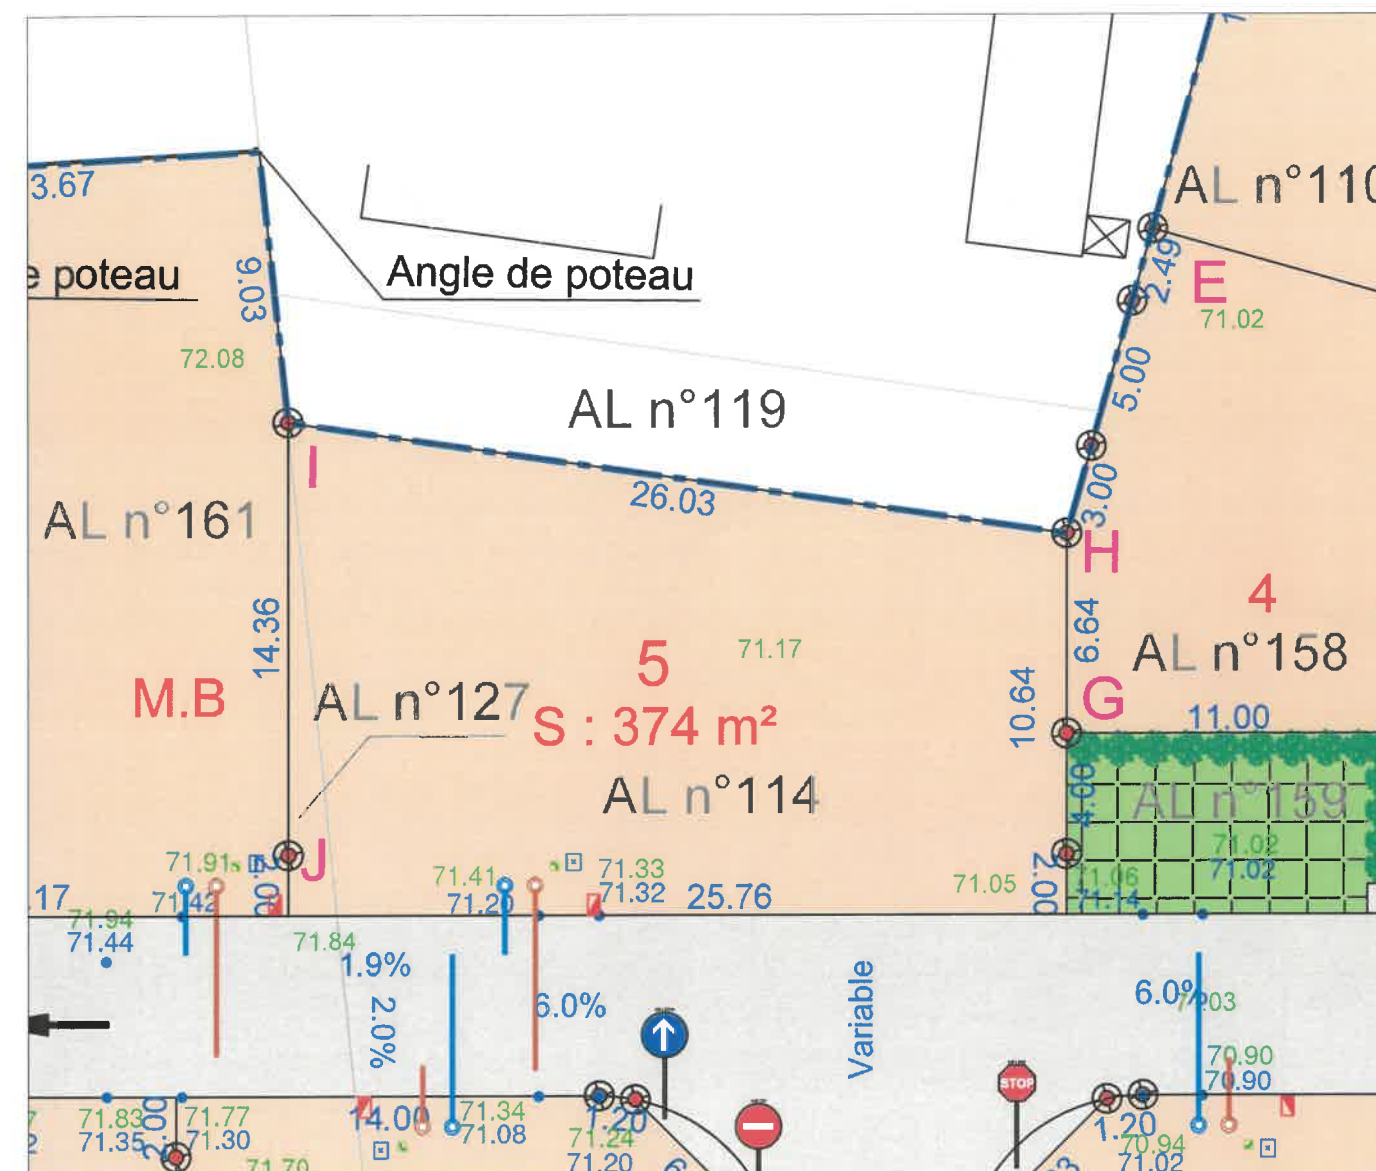

- | | | | | | |
|---|--|---|---|---|--|
|  | Haies à planter à la charge de l'aménageur |  | Arbres à planter à la charge de l'aménageur |  | Coffret ENEDIS et GAZ |
|  | Lots |  | Emprise lotissement |  | Citerneau |
|  | Espaces verts |  | Cote planimétrique |  | Boîte de branchement EP |
|  | Voirie |  | Cote planimétrique |  | Boîte de branchement EU |
|  | Chemin piétonnier |  | Borne OGE plaque nouvelle |  | Regard préfab. 30x30 mutualisée
TELECOM+FIBRE |
|  | Parkings (dalles engazonnées) | | |  | cote altimétrique TN (avant travaux) |
| | | | |  | cote altimétrique voirie projet
(Phase DCE) |

N.B: La position des branchements et des réseaux est indicative.
Les cotes indiquées sur le plan sont indicatives.


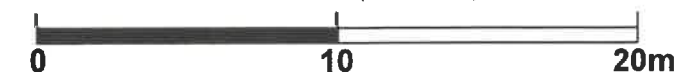


Etabli le 14 Mars 2022

Mis a jour le 16 mars 2026

Règlement Graphique Lot 5 Echelle : 1/250

NB: Les dispositions sur le règlement graphique se rajoutent aux dispositions du règlement du PLU en vigueur.

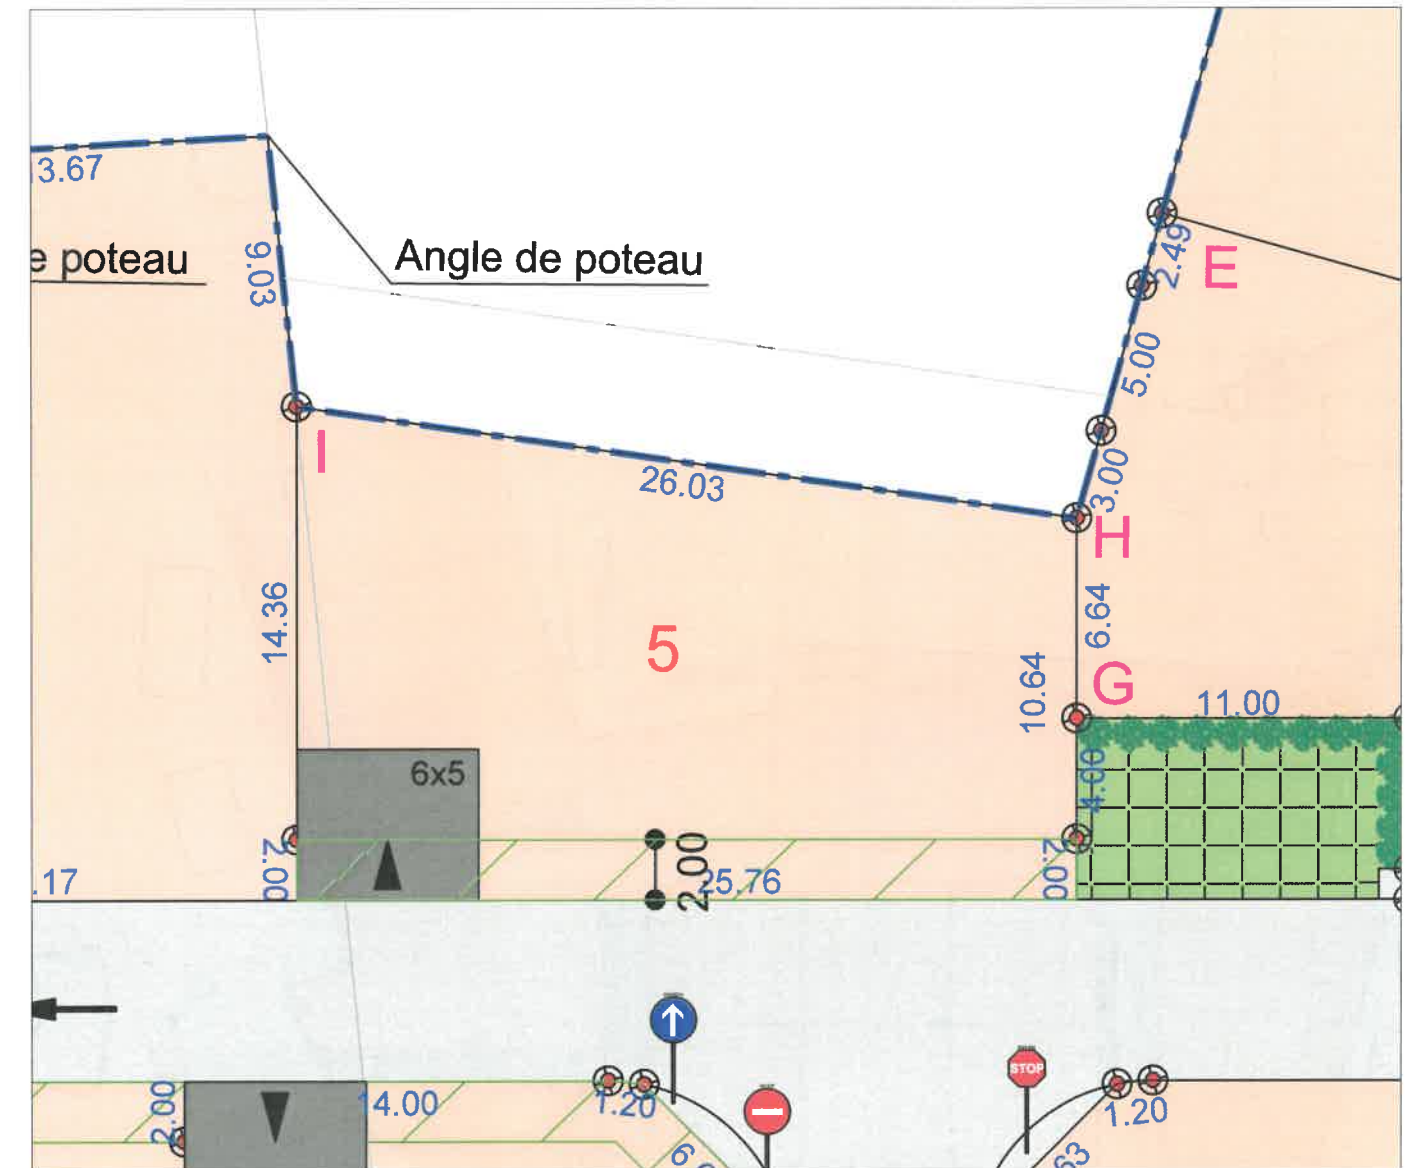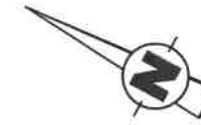

- | | | | |
|---|--|---|--|
|  | haie à créer à la charge de l'aménageur |  | accès imposé de dimensions 6x5ml (à charge de l'acquéreur) |
|  | arbre à créer à la charge de l'aménageur |  | accès imposé de dimensions 5x5ml (à charge de l'acquéreur) |
|  | arbre existant conservé |  | zone inconstructible sauf pour les clôtures (2m de large) |
|  | emprise lotissement |  | zone inconstructible (zone humide) |

NB: le règlement graphique est issu du PA10 du Permis d'Aménager réalisé en Novembre 2021 arrêté n°PA07235021Z0004

Etabli le 14 Mars 2022

Mis à jour le 16 mars 2026