Département du Loiret

COMMUNE DE CHATEAUNEUF SUR LOIRE

LOTISSEMENT " LA NATION "

PLAN DU LOT N° 27

SURFACE : 477 m²

SDP : 250 m²

CADASTRE : SECTION BI N°

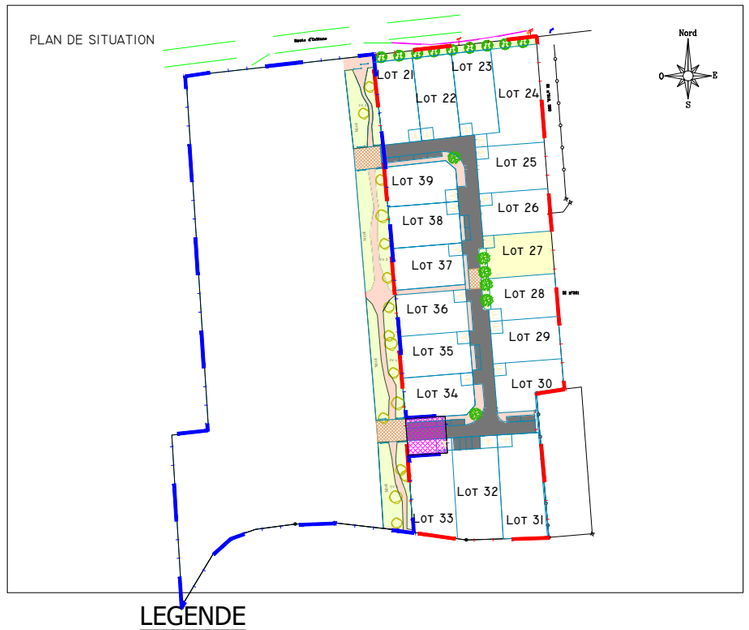

LEGENDE

COFFRET E.D.F , RESEAU BASSE TENSION

REGARD , CHAMBRE DE TIRAGE , FOURREAU 42/45

CANDELABRE , RESEAU ECLAIRAGE

REGARD , COLLECTEUR ASSAINISSEMENT E.U.
REGARD DE BRANCHEMENT

REGARD , COLLECTEUR EAUX PLUVIALES,AVALOIR

B.I
Eau
BORNE INCENDIE ,CANALISATION AEP , VANNE , PURGE
CITERNEAU

IMPLANTATION AUTORISEE
CONSTRUCTION PRINCIPALE

IMPLANTATION AUTORISEE
CONSTRUCTION ANNEXE

CLÔTURE A VEGETALISER A LA
CHARGE DE L'AMENAGEUR
(GRILLAGE 160CM - DOUBLÉ D'UNE
HAIE)

CLÔTURE A VEGETALISER A
LA CHARGE DE L'ACQUEREUR

AXE DE LA LIGNE
DE LA FACADE PRINCIPALE

EV PRIVES
IMPOSES ET PLANTES
À CHARGE DE L'ACQUÉREUR
·PLANTATIONS D'ESSENCES LOCALES DE TYPE ARBUSTIVE
·DIVERSITÉ D'ESSENCES, MÉLANGE D'ESSENCES PERSISTANTES (🌲) ET CADUQUES (🍂)
·IMPLANTATION SUR UNE BANDE ENHERBÉE D'UNE ÉPAISSEUR DE 10 M
·IMPLANTATION AUTORISÉE POUR ABRIS DE JARDIN ET PISCINES
·IMPLANTATION DES ANNEXES AUTORISÉE

NOTA :LA POSITION DES BRANCHEMENTS EST CELLE DU PROJET AVANT REALISATION

Cabinet SOUESME
Géomètre-expert
45110 CHATEAUNEUF SUR LOIRE

11 bis , RUE BASILE BAUDIN
45110 CHATEAUNEUF/LOIRE
TEL. 02.38.58.98.79

MAI 2021
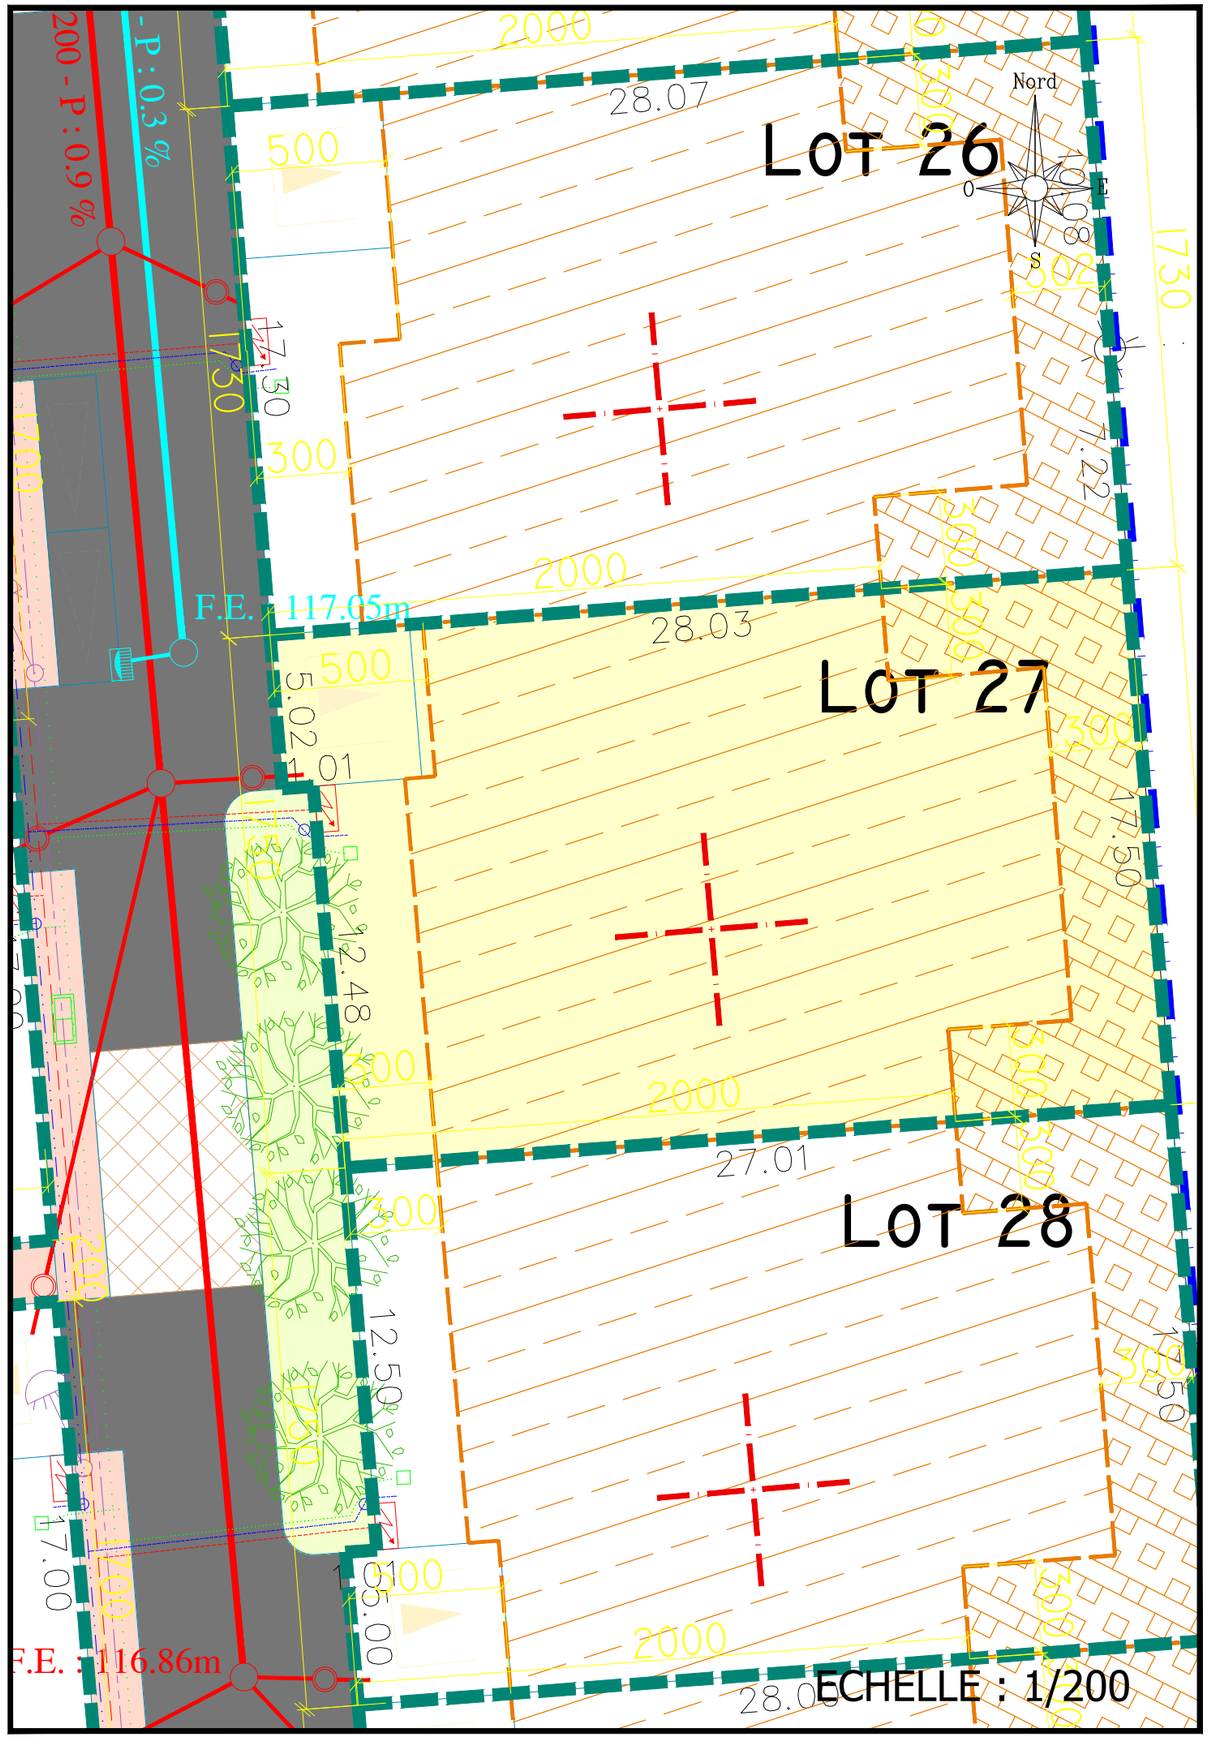
REF : 2017/116