Département du Loiret

COMMUNE DE CHATEAUNEUF SUR LOIRE

LOTISSEMENT " LA NATION "

PLAN DU LOT N° 37

SURFACE : 489 m²

SDP : 250 m²

CADASTRE : SECTION BI N°

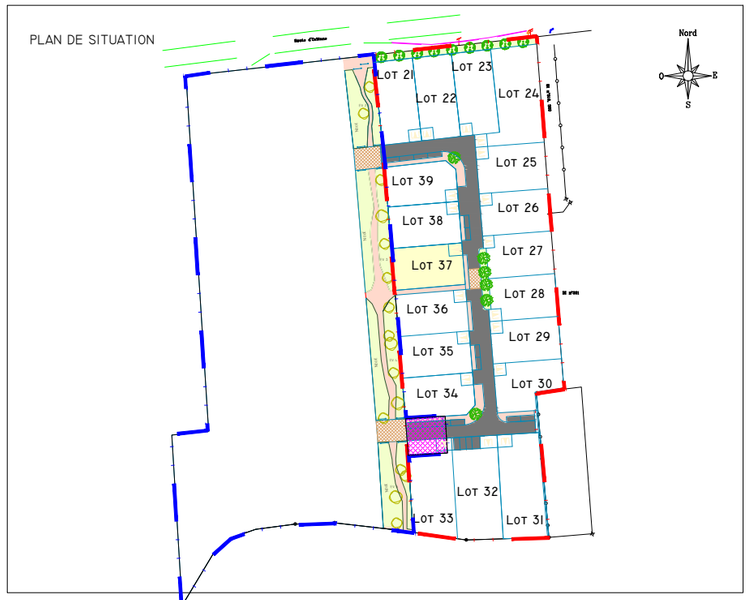

LEGENDE

B.I Eau — BORNE INCENDIE ,CANALISATION AEP , VANNE , PURGE CITERNEAU

COFFRET E.D.F , RESEAU BASSE TENSION

REGARD , CHAMBRE DE TIRAGE , FOURREAU 42/45

CANDELABRE , RESEAU ECLAIRAGE

REGARD , COLLECTEUR ASSAINISSEMENT E.U.
REGARD DE BRANCHEMENT

REGARD , COLLECTEUR EAUX PLUVIALES,AVALOIR

Zone de remblais

Zone susceptible de remblais

IMPLANTATION AUTORISEE CONSTRUCTION PRINCIPALE

IMPLANTATION AUTORISEE CONSTRUCTION ANNEXE

CLÔTURE A VEGETALISER A LA CHARGE DE L'AMENAGEUR (GRILLAGE 160CM - DOUBLÉ D'UNE HAIE)

CLÔTURE A VEGETALISER A LA CHARGE DE L'ACQUEREUR

AXE DE LA LIGNE DE LA FACADE PRINCIPALE

EV PRIVES IMPOSES ET PLANTES À CHARGE DE L'ACQUÉREUR

- PLANTATIONS D'ESSENCES LOCALES DE TYPE ARBUSTIVE
- DIVERSITÉ D'ESSENCES, MÉLANGE D'ESSENCES PERSISTANTES (½) ET CADUQUES (½)
- IMPLANTATION SUR UNE BANDE ENHERBÉE D'UNE ÉPAISSEUR DE 10 M
- IMPLANTATION AUTORISÉE POUR ABRIS DE JARDIN ET PISCINES
- IMPLANTATION DES ANNEXES AUTORISÉE

NOTA :LA POSITION DES BRANCHEMENTS EST CELLE DU PROJET AVANT REALISATION

Cabinet SOUESME
Géomètre-expert
45110 CHATEAUNEUF SUR LOIRE

11 bis , RUE BASILE BAUDIN
45110 CHATEAUNEUF/LOIRE
TEL. 02.38.58.98.79

MAI 2021
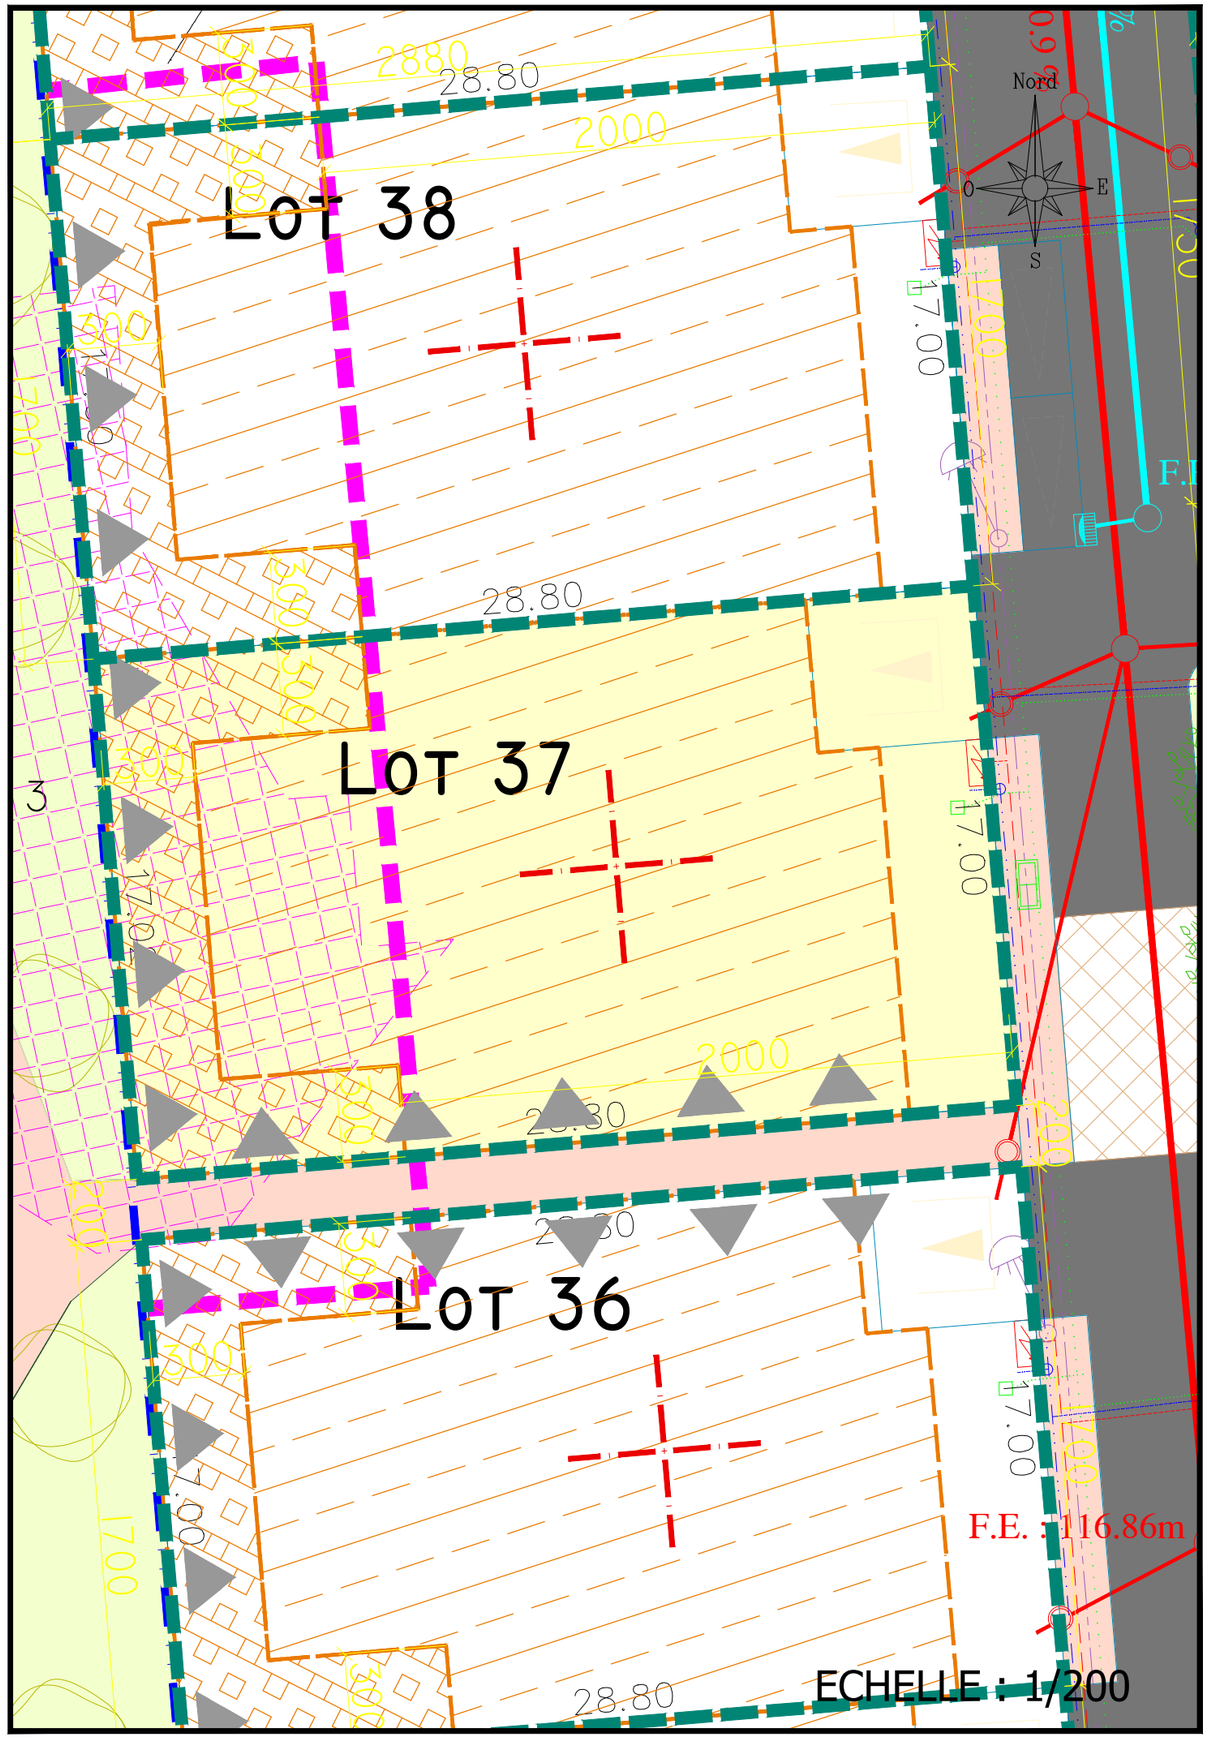
REF : 2017/116