



**PLAN DE COMPOSITION**  
Echelle 1/1000

Maître d'Ouvrage : Foncier Aménagement  
3 Rue René Hatet - Appt n°002  
72000 Le Mans  
Tél.: 02.43.86.64.76


Géomètre-Expert : Cabinet LOISEAU  
SELARL de géomètres-Experts  
13 bis rue Jean Gremillon  
72000 LE MANS  
Tél : 02.43.23.38.10 fax : 02.43.41.42.06


**Plan de bornage**  
**Lot 1**  
Echelle : 1/250




Section BE n°  
Superficie : 469m<sup>2</sup>  
Surface de plancher : 200m<sup>2</sup>

PROVISOIRE

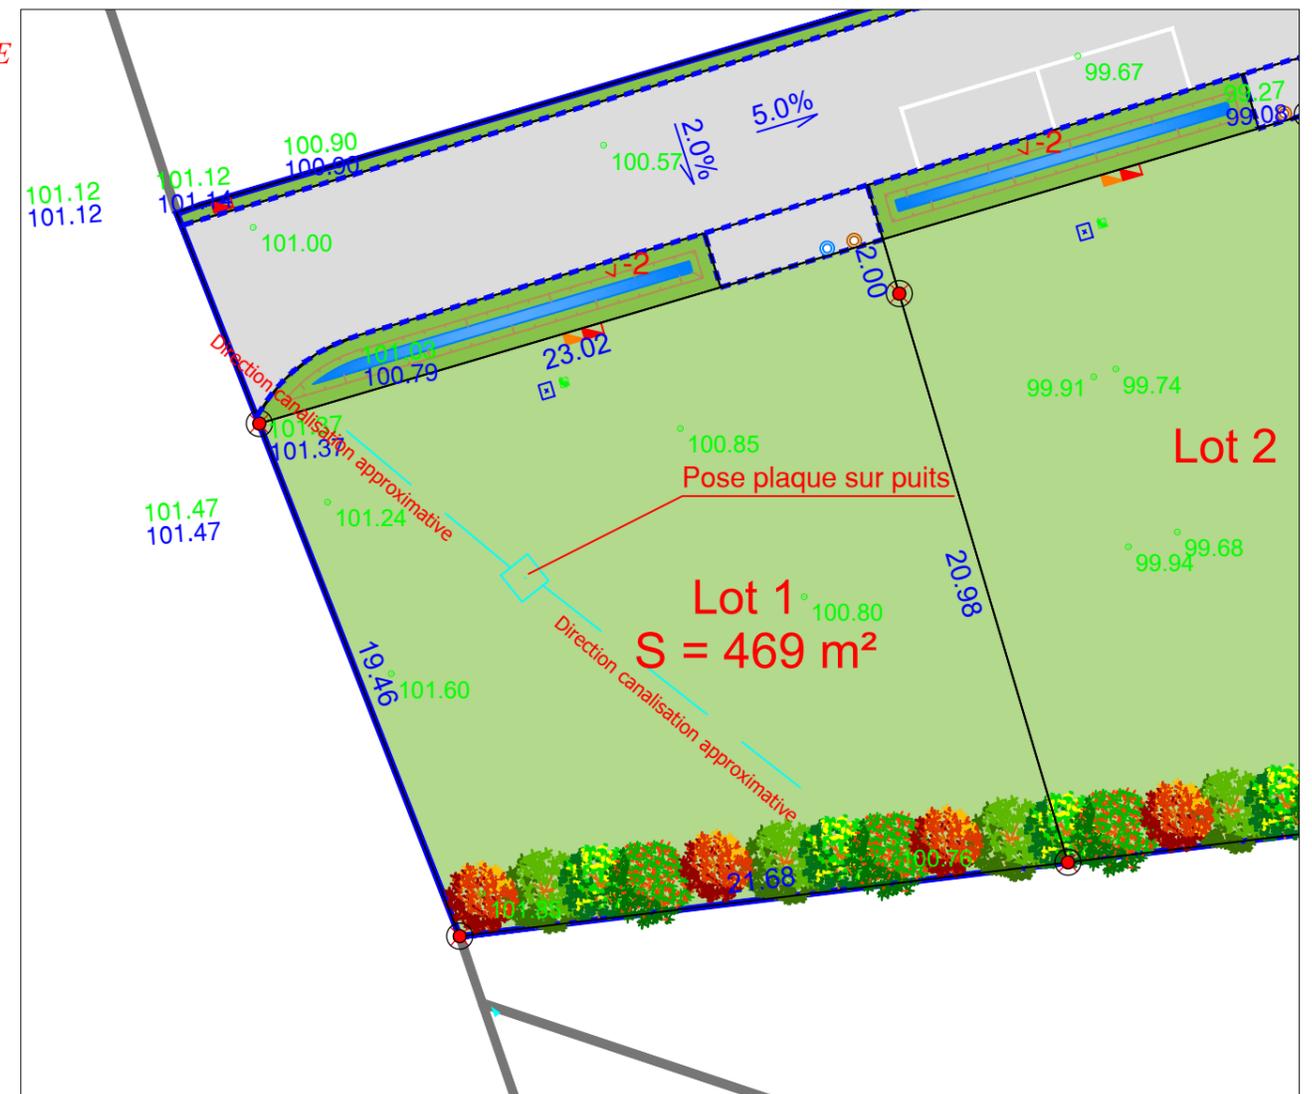

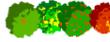- |   |  |   |  |   |  |
|---|--|---|--|---|--|
|  | Haies à planter à la charge de l'aménageur |  | Emprise lotissement                        |  | Coffret ENEDIS                               |
|  | Lots                                       |  | 67.47 Cote planimétrique                   |  | Citerneau                                    |
|  | Espaces verts                              |  | 67.47 Cote planimétrique                   |  | Boîte de branchement EP                      |
|  | Voirie                                     |  | Borne OGE plaque nouvelle                  |  | Boîte de branchement EU                      |
|  | bordures préfa. type P1 (vue 2 cm)         |  | 67.68 Cote altimétrique TN (avant travaux) |  | Regard préfa. 30x30 mutualisée TELECOM+FIBRE |
|   |  |  | 67.68 Cote altimétrique voirie projet      |   |  |

**N.B:** La position des branchements et des réseaux est indicative.  
Les cotes indiquées sur le plan sont indicatives.

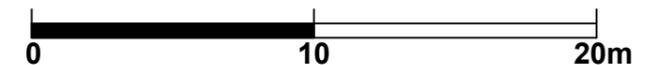

Ref: 16072

Etabli le 25 Octobre 2022

