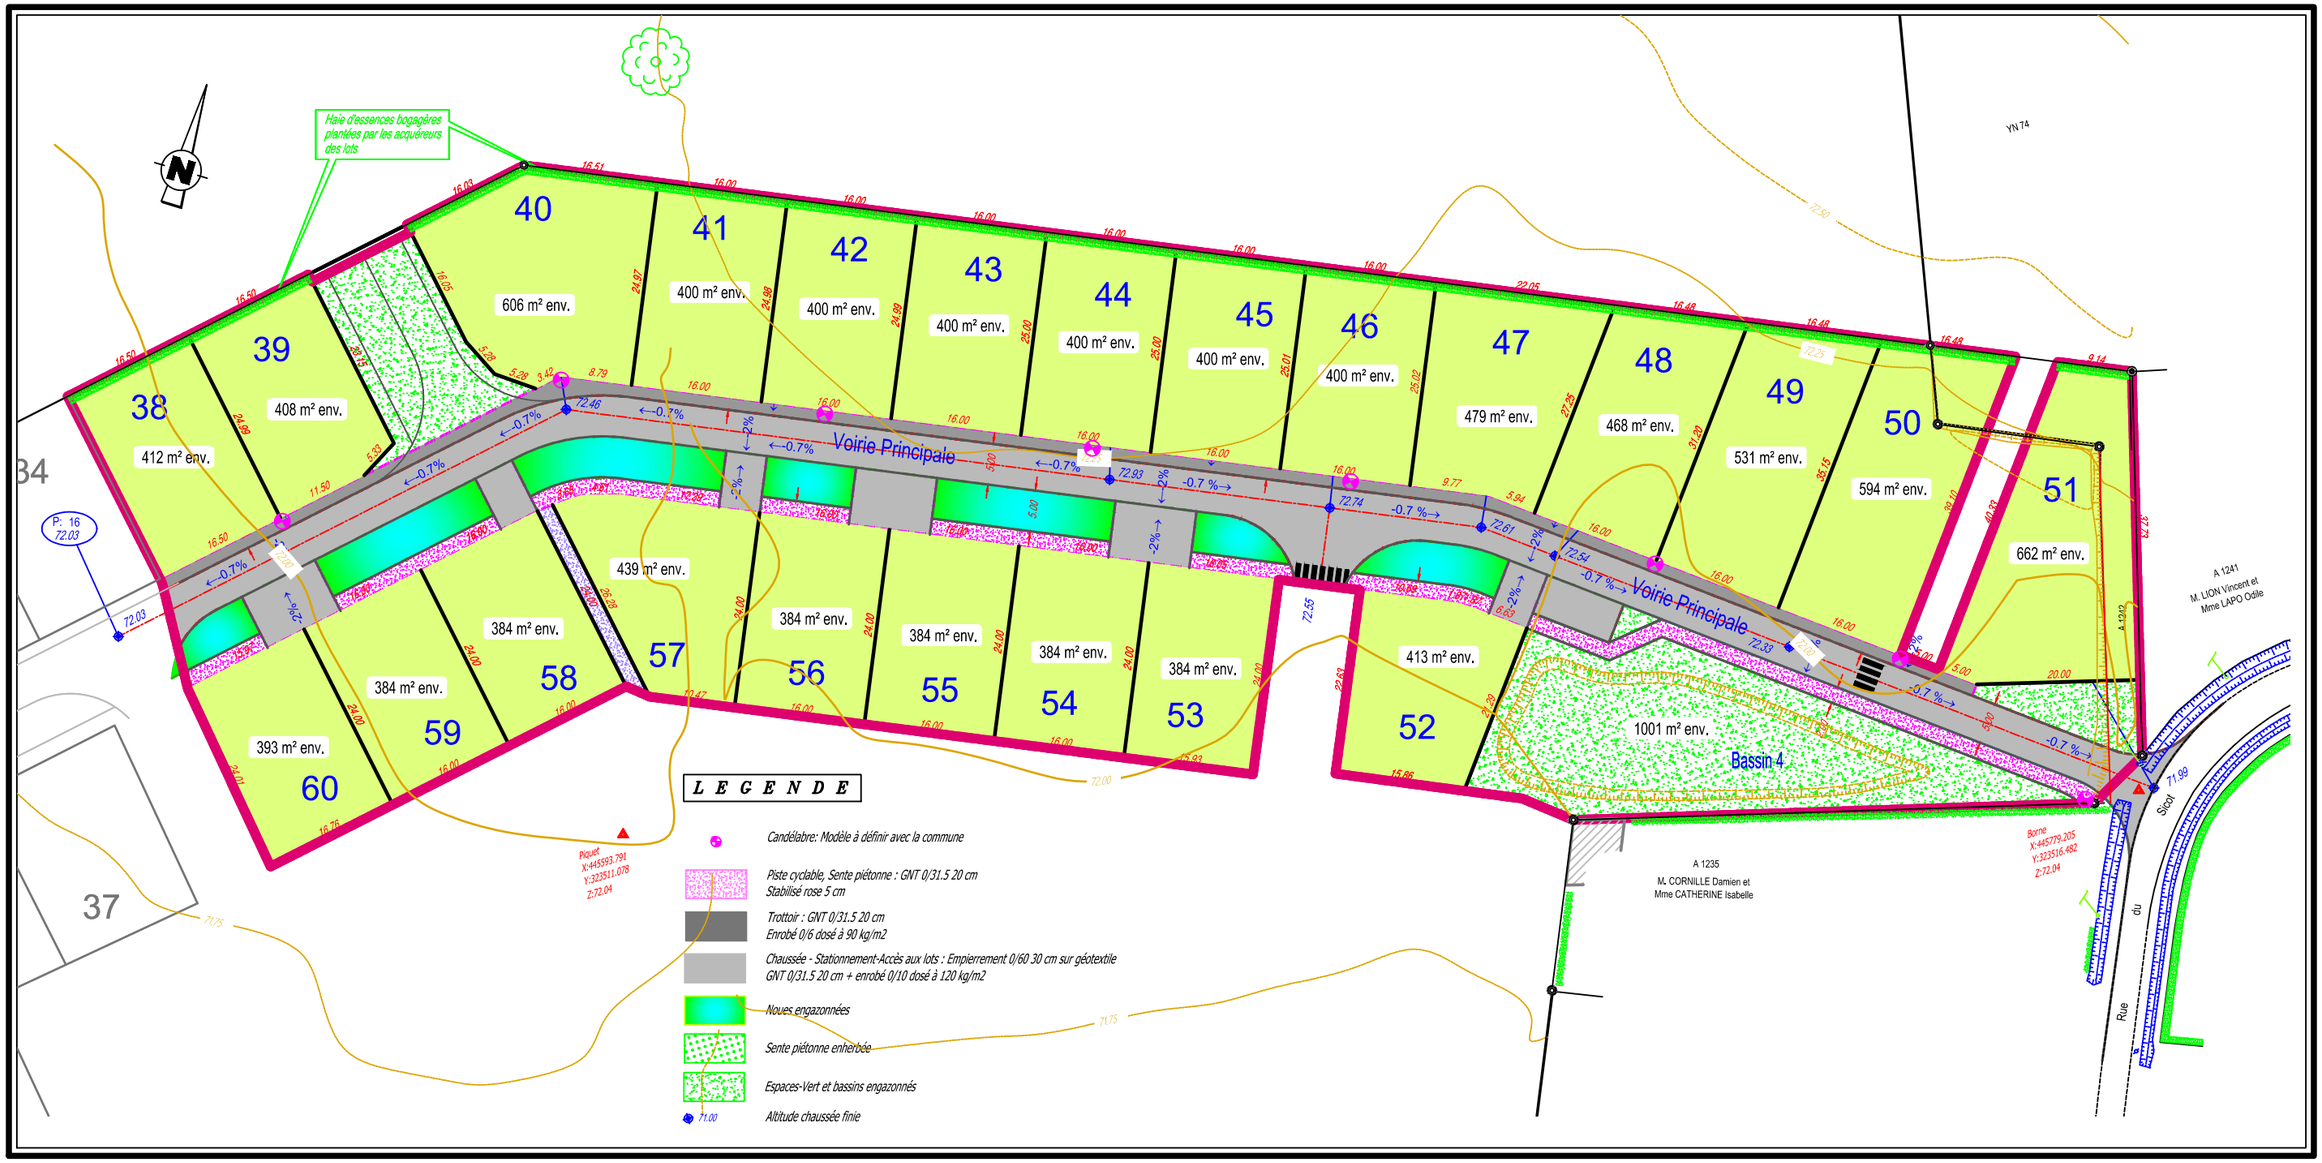
Haie d'essences bogagères plantées par les acquéreurs des lots
38
412 m² env.
39
408 m² env.
40
606 m² env.
41
400 m² env.
42
400 m² env.
43
400 m² env.
44
400 m² env.
45
400 m² env.
46
400 m² env.
47
479 m² env.
48
468 m² env.
49
531 m² env.
50
594 m² env.
51
662 m² env.
52
413 m² env.
53
384 m² env.
54
384 m² env.
55
384 m² env.
56
384 m² env.
57
439 m² env.
58
384 m² env.
59
384 m² env.
60
393 m² env.
Voirie Principale
Voirie Principale
Bassin 4
1001 m² env.
A 1235
M. CORNILLE Damien et
Mme CATHERINE Isabelle
A 1241
M. LION Vincent et
Mme LAPO Odile
A 1242
YN 74
Rue du Sicot
34
37
P: 16
72.03
Piquet
X:445593.791
Y:323511.078
Z:72.04
Borne
X:445779.205
Y:323516.482
Z:72.04
LEGENDE
Candélabre: Modèle à définir avec la commune
Piste cyclable, Sente piétonne : GNT 0/31.5 20 cm
Stabilisé rose 5 cm
Trottoir : GNT 0/31.5 20 cm
Enrobé 0/6 dosé à 90 kg/m2
Chaussée - Stationnement-Accès aux lots : Empierrement 0/60 30 cm sur géotextile
GNT 0/31.5 20 cm + enrobé 0/10 dosé à 120 kg/m2
Noues engazonnées
Sente piétonne enherbée
Espaces-Vert et bassins engazonnés
71.00
Altitude chaussée finie