


"Le Parc"

Maitre d'Ouvrage
BGBD AMENAGEMENT
8 Boulevard OYON
72000 LE MANS

Département de la Sarthe
SAINTE JAMME SUR SARTHE
Lotissement Le Parc (Rue de Verdun)

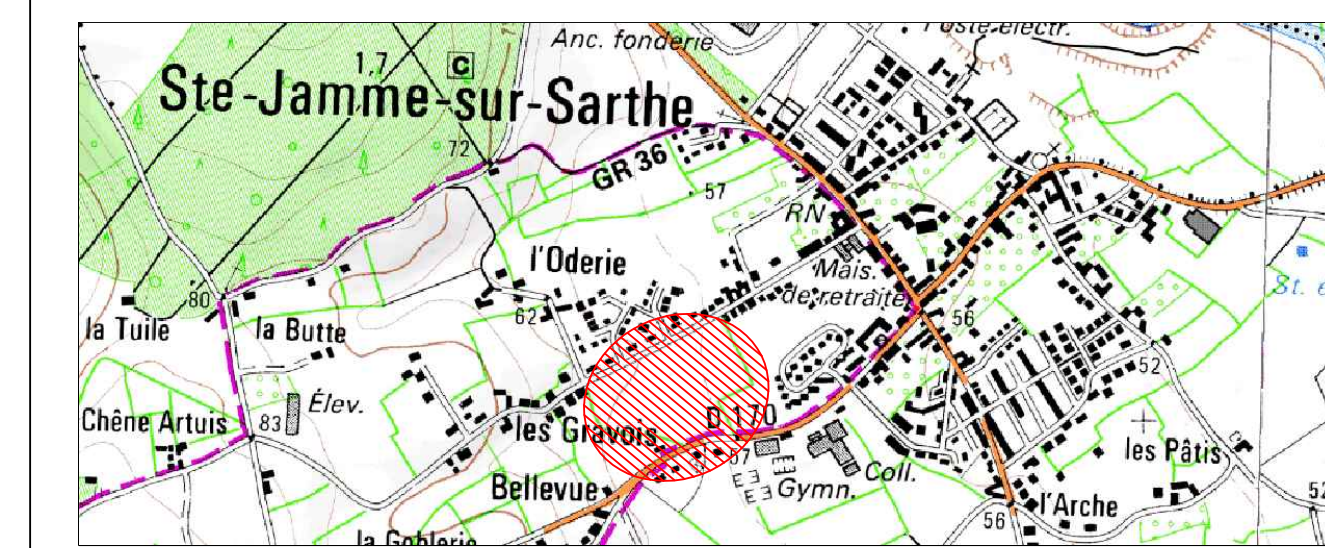


PLAN DE SITUATION ECHELLE : 1/15000

**SELARL ONILLON-DURET
MENEGUZZER-BÜCHER**
Géomètres-Experts-Foncier-DPLG
5 Rue Montoise
72000 LE MANS
Tel : 02 43 23 37 76
Fax : 02 43 23 61 18
lemans@onillonduret.com

INDICE	DATE	REVISION

PA4	PLAN COMPOSITION
Echelle : 1/500	Coordonnées: CC48
DOSSIER : M15002	Nivellement : NGF
PLAN ETABLI LE : 20/12/2016	

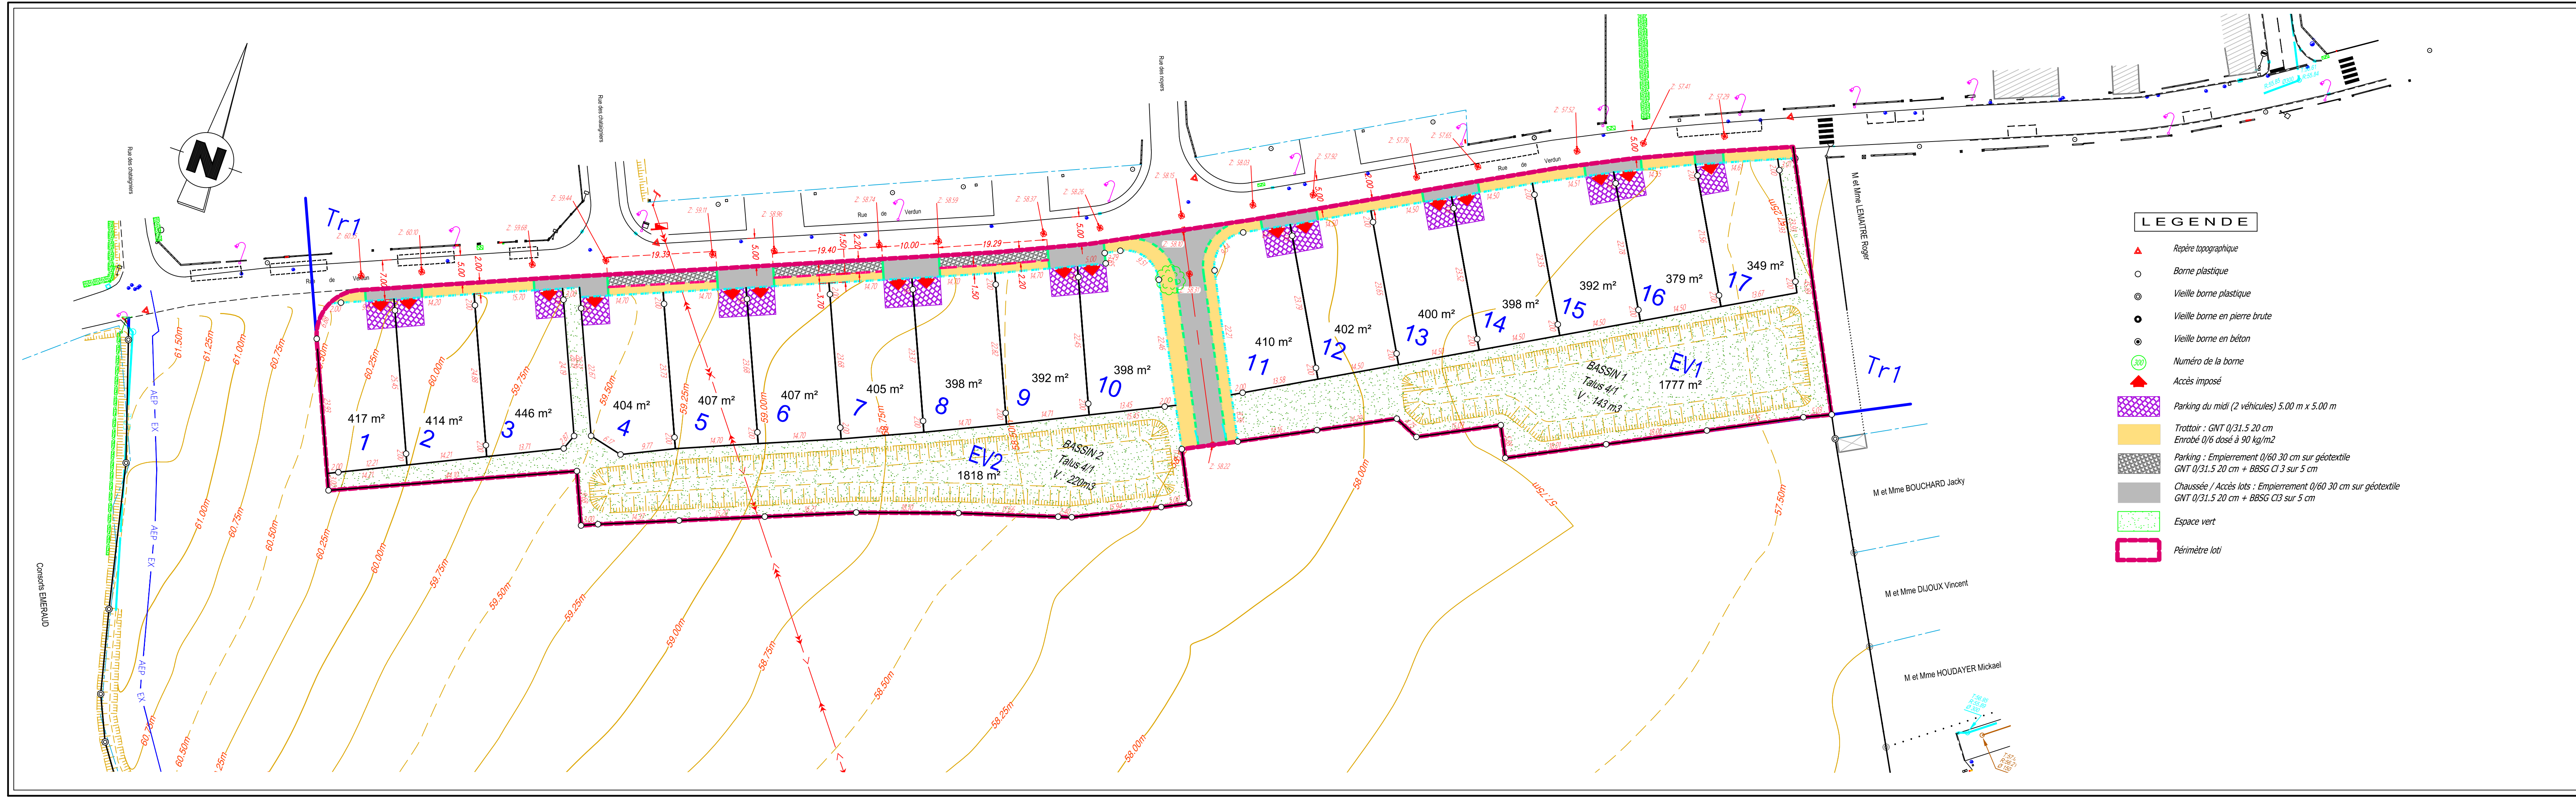

LEGENDE

- ▲ Repère topographique
- Borne plastique
- ⊙ Vieille borne plastique
- Vieille borne en pierre brute
- Vieille borne en béton
- ⊙ Numéro de la borne
- ▲ Accès imposé
- ▨ Parking du midi (2 véhicules) 5.00 m x 5.00 m
- ▨ Trottoir : GNT 0/31.5 20 cm
Enrobé 0/6 dosé à 90 kg/m²
- ▨ Parking : Empièremment 0/60 30 cm sur géotextile
GNT 0/31.5 20 cm + BBSG C1 3 sur 5 cm
- ▨ Chaussée / Accès lots : Empièremment 0/60 30 cm sur géotextile
GNT 0/31.5 20 cm + BBSG C13 sur 5 cm
- ▨ Espace vert
- ▭ Périmètre loti