



Propriété de BGBD Aménagement



74 avenue du Général de Gaulle - 72000 LE MANS  
Tél. 02 43 81 47 28 / Fax. 02 43 81 70 54 / lemans@airegeo.fr

DEPARTEMENT <b>SARTHE</b>	COMMUNE <b>SPAY</b>	
<b>PROJET DE DECOUPAGE</b>		
Référence Cadastrele <b>Section AD n°225</b>	No Dossier <b>LM.283.2016_162263</b>	Date: <b>19 / 07 / 2018</b>
Planimétrie <b>RGF 93 - CC 48</b>	Altimétrie <b>-</b>	ECHELLE: <b>1/500</b>

PLAN DE SITUATION

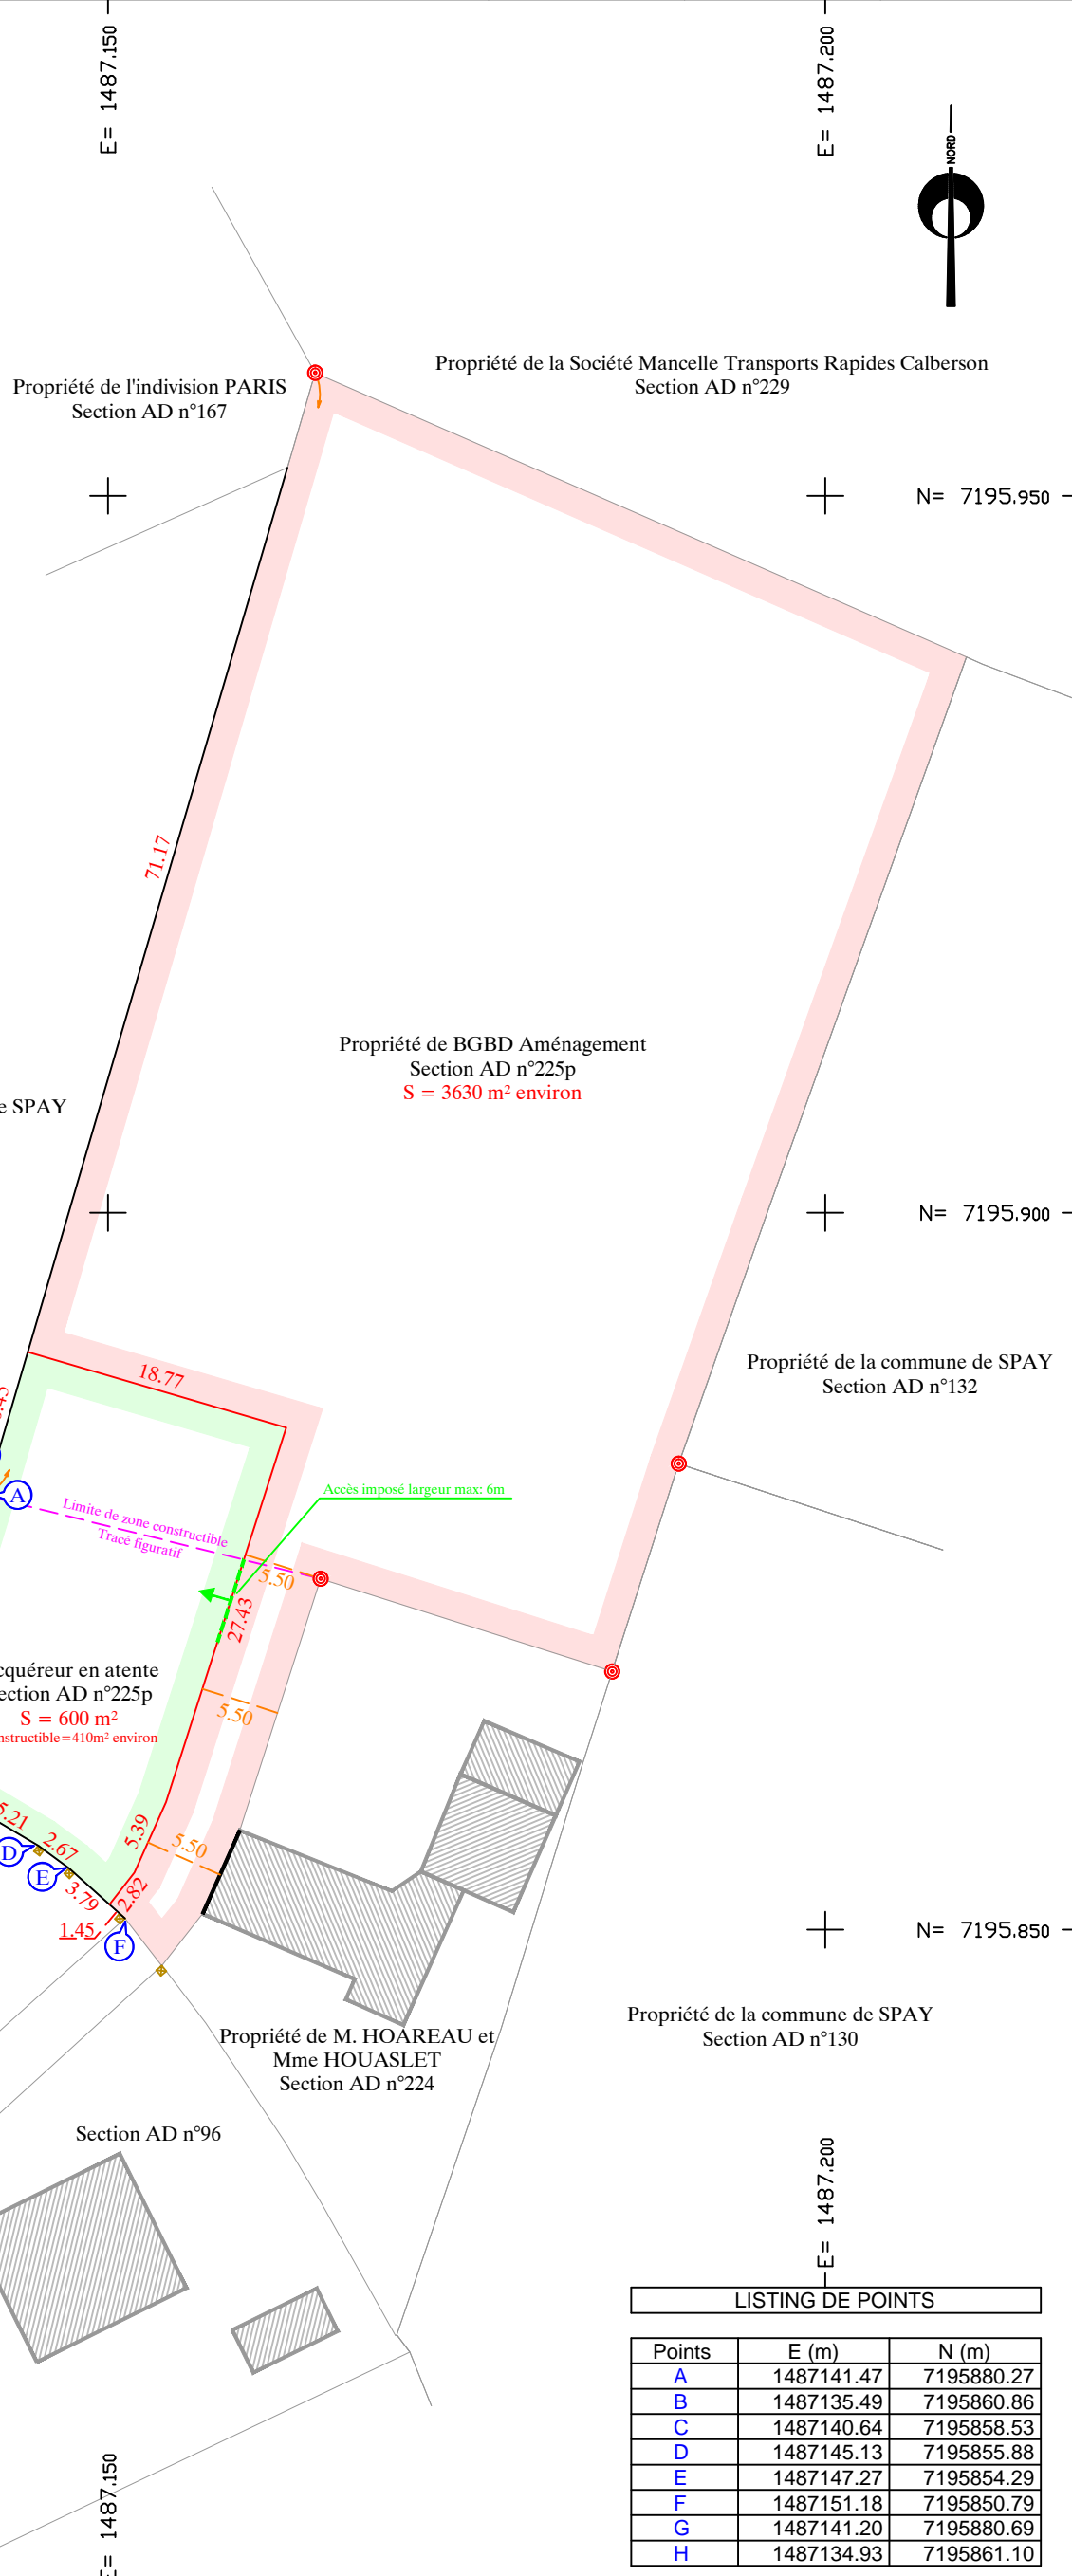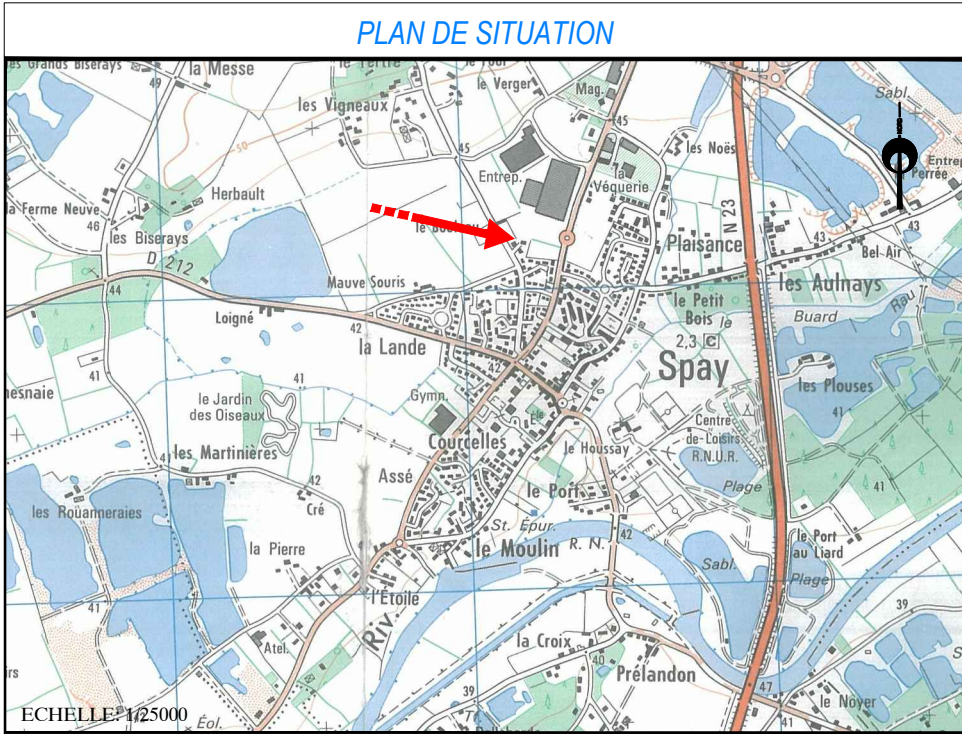

N= 7195.900

N= 7195.900

N= 7195.850

N= 7195.850

E= 1487.100

E= 1487.150

E= 1487.200

LEGENDE

- Borne nouvelle
- Borne ancienne
- Plan complété par application du plan cadastral
- Signe d'appartenance
- Poteau de clôture
- Limite faisant l'objet du bornage contradictoire

LISTING DE POINTS

Points	E (m)	N (m)
A	1487141.47	7195880.27
B	1487135.49	7195860.86
C	1487140.64	7195858.53
D	1487145.13	7195855.88
E	1487147.27	7195854.29
F	1487151.18	7195850.79
G	1487141.20	7195880.69
H	1487134.93	7195861.10