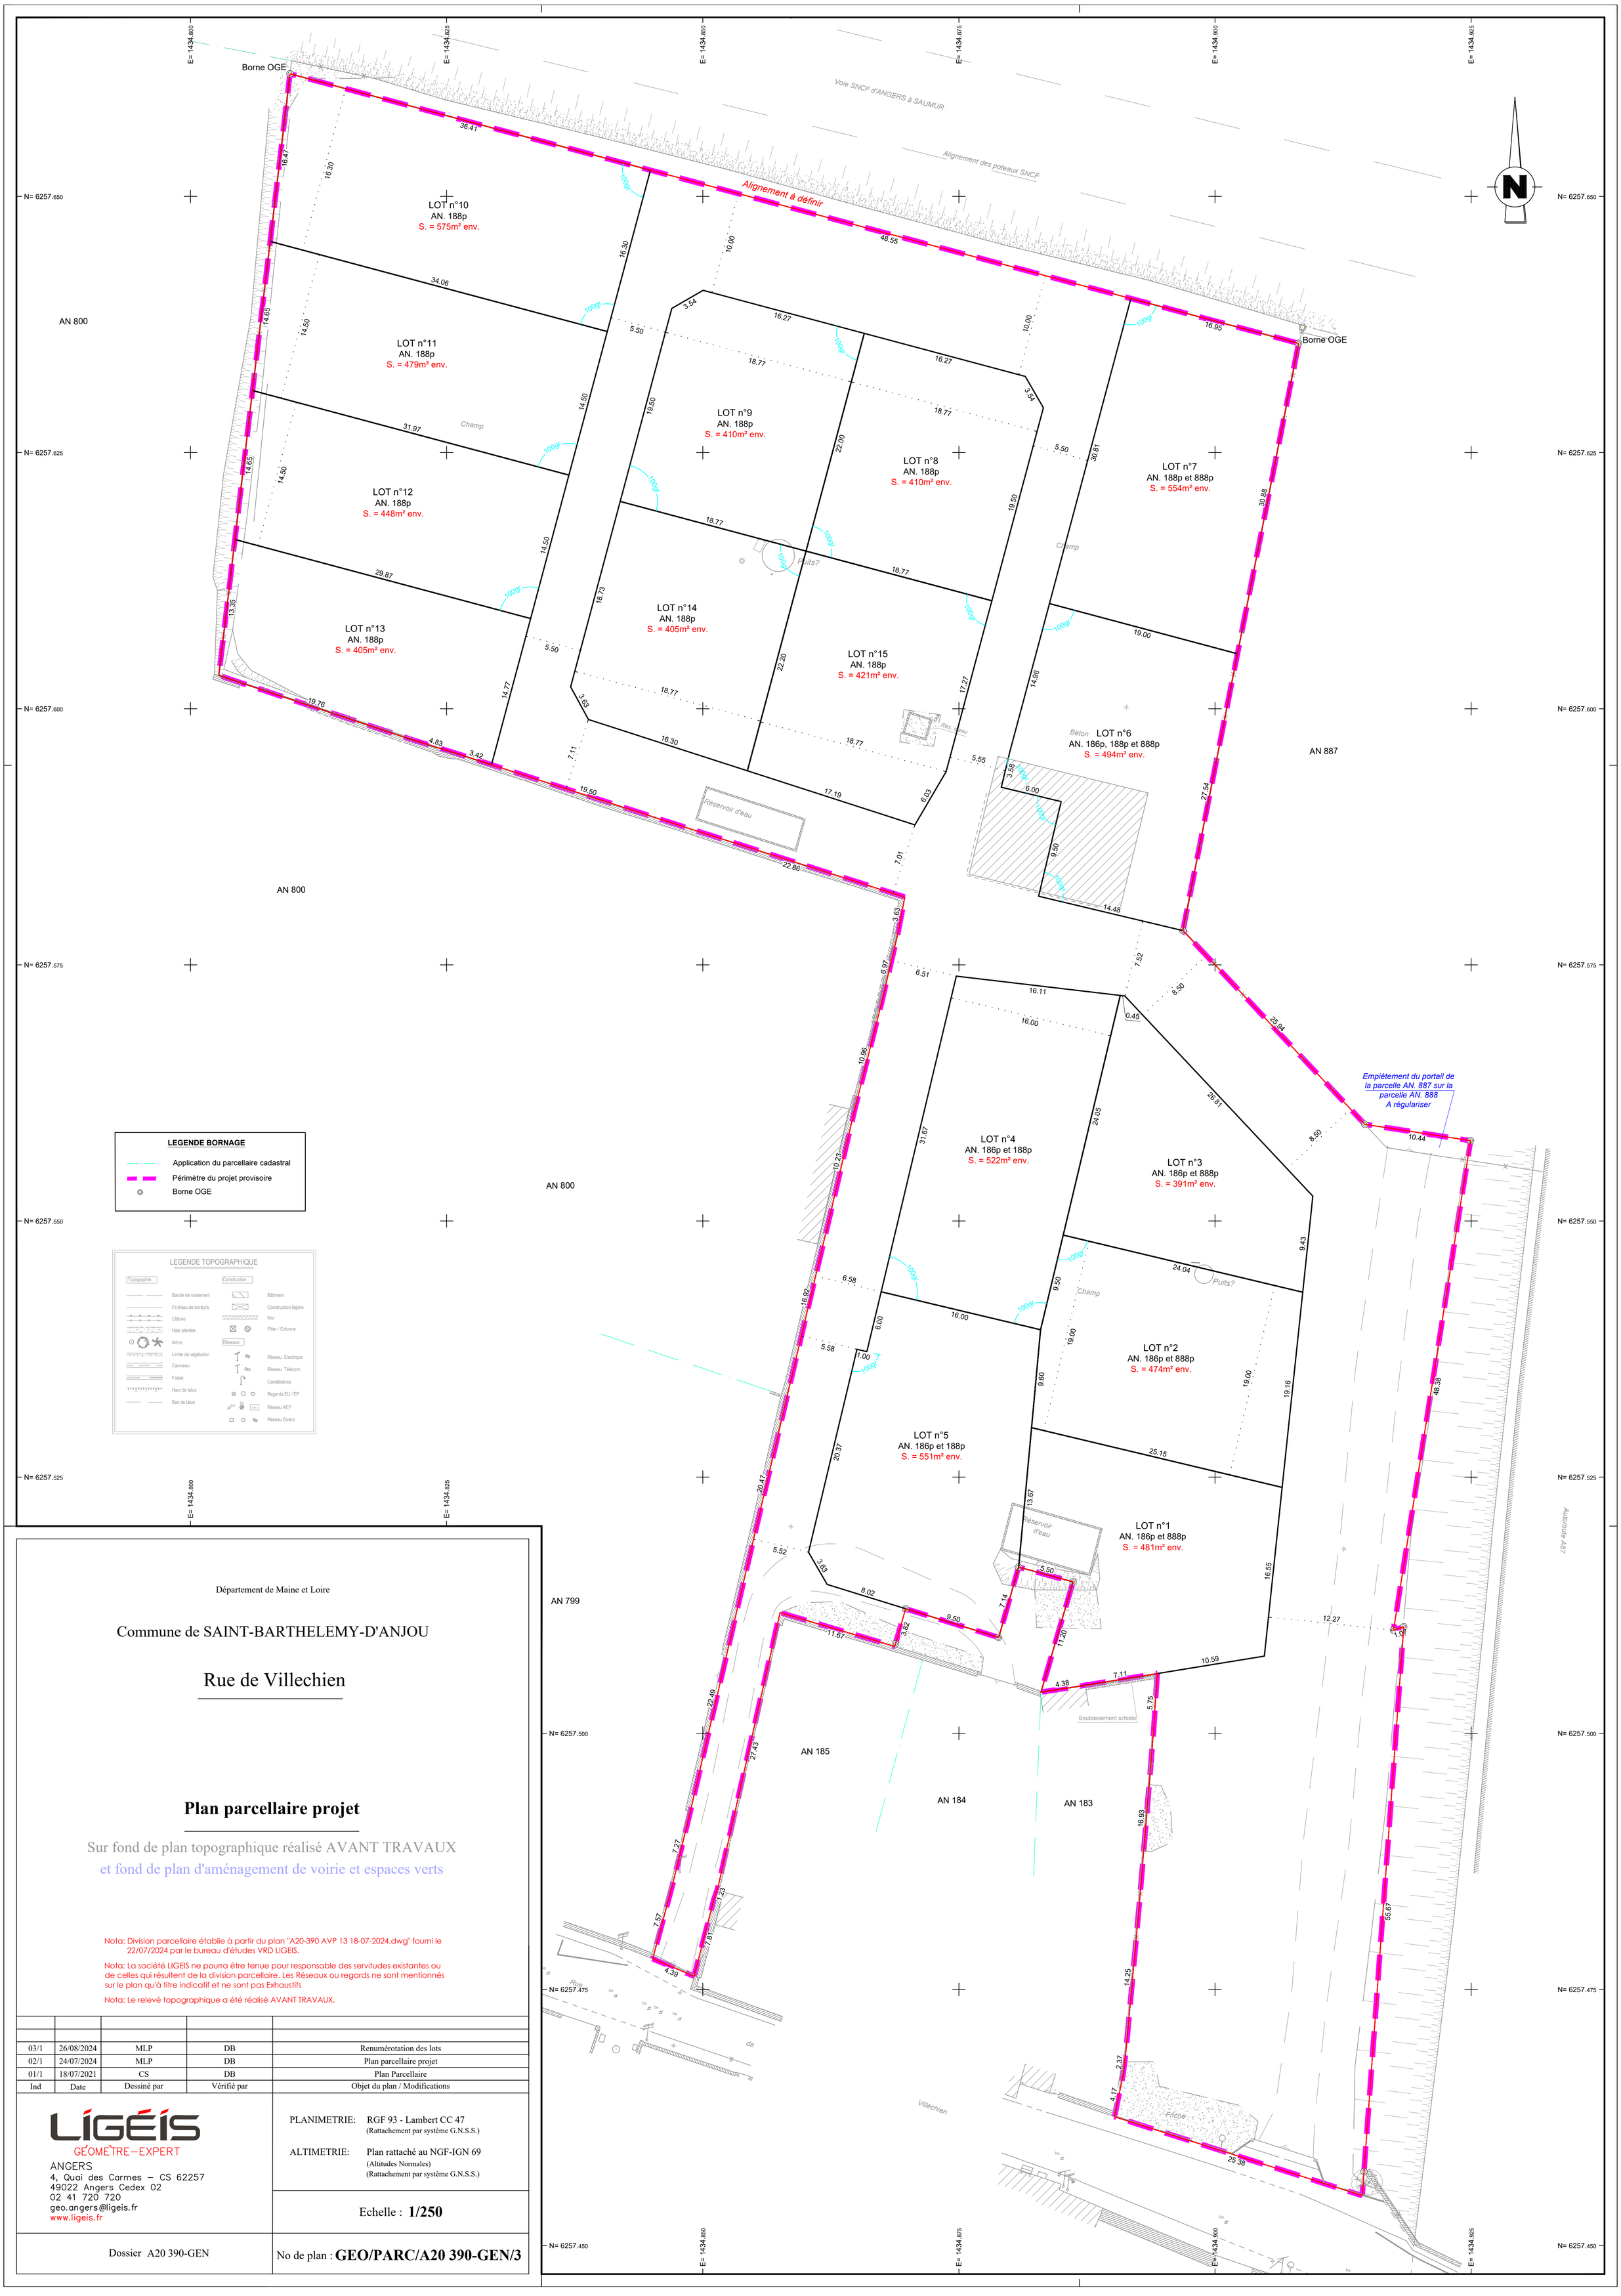


LEGENDE BORNAGE

- Application du parcellaire cadastral
- Périmètre du projet provisoire
- Borne OGE

LEGENDE TOPOGRAPHIQUE

Topographie		Construction	
Bande de roulement		Bâtiment	
Fil d'eau de bordure		Construction légère	
Clôture		Mur	
Haie plantée		Pilier / Colonne	
Arbre		Réseaux	
Limite de végétation		Réseau Electrique	
Caniveau		Réseau Télécom	
Fossé		Candélabres	
Haut de talus		Regards EU / EP	
Bas de talus		Réseau AEP	
		Réseau Divers	

Département de Maine et Loire

Commune de SAINT-BARTHELEMY-D'ANJOU

Rue de Villechien

Plan parcellaire projet

Sur fond de plan topographique réalisé AVANT TRAVAUX
et fond de plan d'aménagement de voirie et espaces verts

Nota: Division parcellaire établie à partir du plan "A20-390 AVP 13 18-07-2024.dwg" fourni le 22/07/2024 par le bureau d'études VRD LIGEIS.

Nota: La société LIGEIS ne pourra être tenue pour responsable des servitudes existantes ou de celles qui résultent de la division parcellaire. Les Réseaux ou regards ne sont mentionnés sur le plan qu'à titre indicatif et ne sont pas Exhaustifs

Nota: Le relevé topographique a été réalisé AVANT TRAVAUX.

Ind	Date	Dessiné par	Vérifié par	Objet du plan / Modifications
03/1	26/08/2024	MLP	DB	Renumérotation des lots
02/1	24/07/2024	MLP	DB	Plan parcellaire projet
01/1	18/07/2021	CS	DB	Plan Parcellaire

LIGEIS
GÉOMÈTRE–EXPERT
ANGERS
4, Quai des Carmes – CS 62257
49022 Angers Cedex 02
02 41 720 720
geo.angers@ligeis.fr
www.ligeis.fr

PLANIMETRIE: RGF 93 - Lambert CC 47
(Rattachement par système G.N.S.S.)

ALTIMETRIE: Plan rattaché au NGF-IGN 69
(Altitudes Normales)
(Rattachement par système G.N.S.S.)

Echelle : **1/250**

Dossier A20 390-GEN

No de plan : **GEO/PARC/A20 390-GEN/3**