Département de La Sarthe
Commune de COURCEBOEUFS

Lotissement
"Le Clos des Méliers"

Date : 27/05/2024
Référence : 16091-PA-GS
Echelle : 1/500e

PA10-2

PERMIS D'AMENAGER

Règlement graphique

Maître d'ouvrage
Foncier Aménagement
3, rue René Hatet - Appt n°002
72000 LE MANS
Tél.: 02.43.86.64.76

Architecte
C2V
Monsieur COUELLIER Thomas
30, Rue de la Mission
72000 LE MANS
Tél.: 02.43.78.11.78
Fax: 02.43.41.31.48
contact@c2v-architectes.fr

Géomètre-Expert - Maitre d'oeuvre VRD
Cabinet LOISEAU
GÉOMÈTRE - EXPERT
CONSEILLER VALORISER GARANTIR
13 bis rue Jean Grémillon
72000 LE MANS
Tél : 02.43.23.38.10
Fax: 02.43.480.689
contact@cabinetloiseau.com
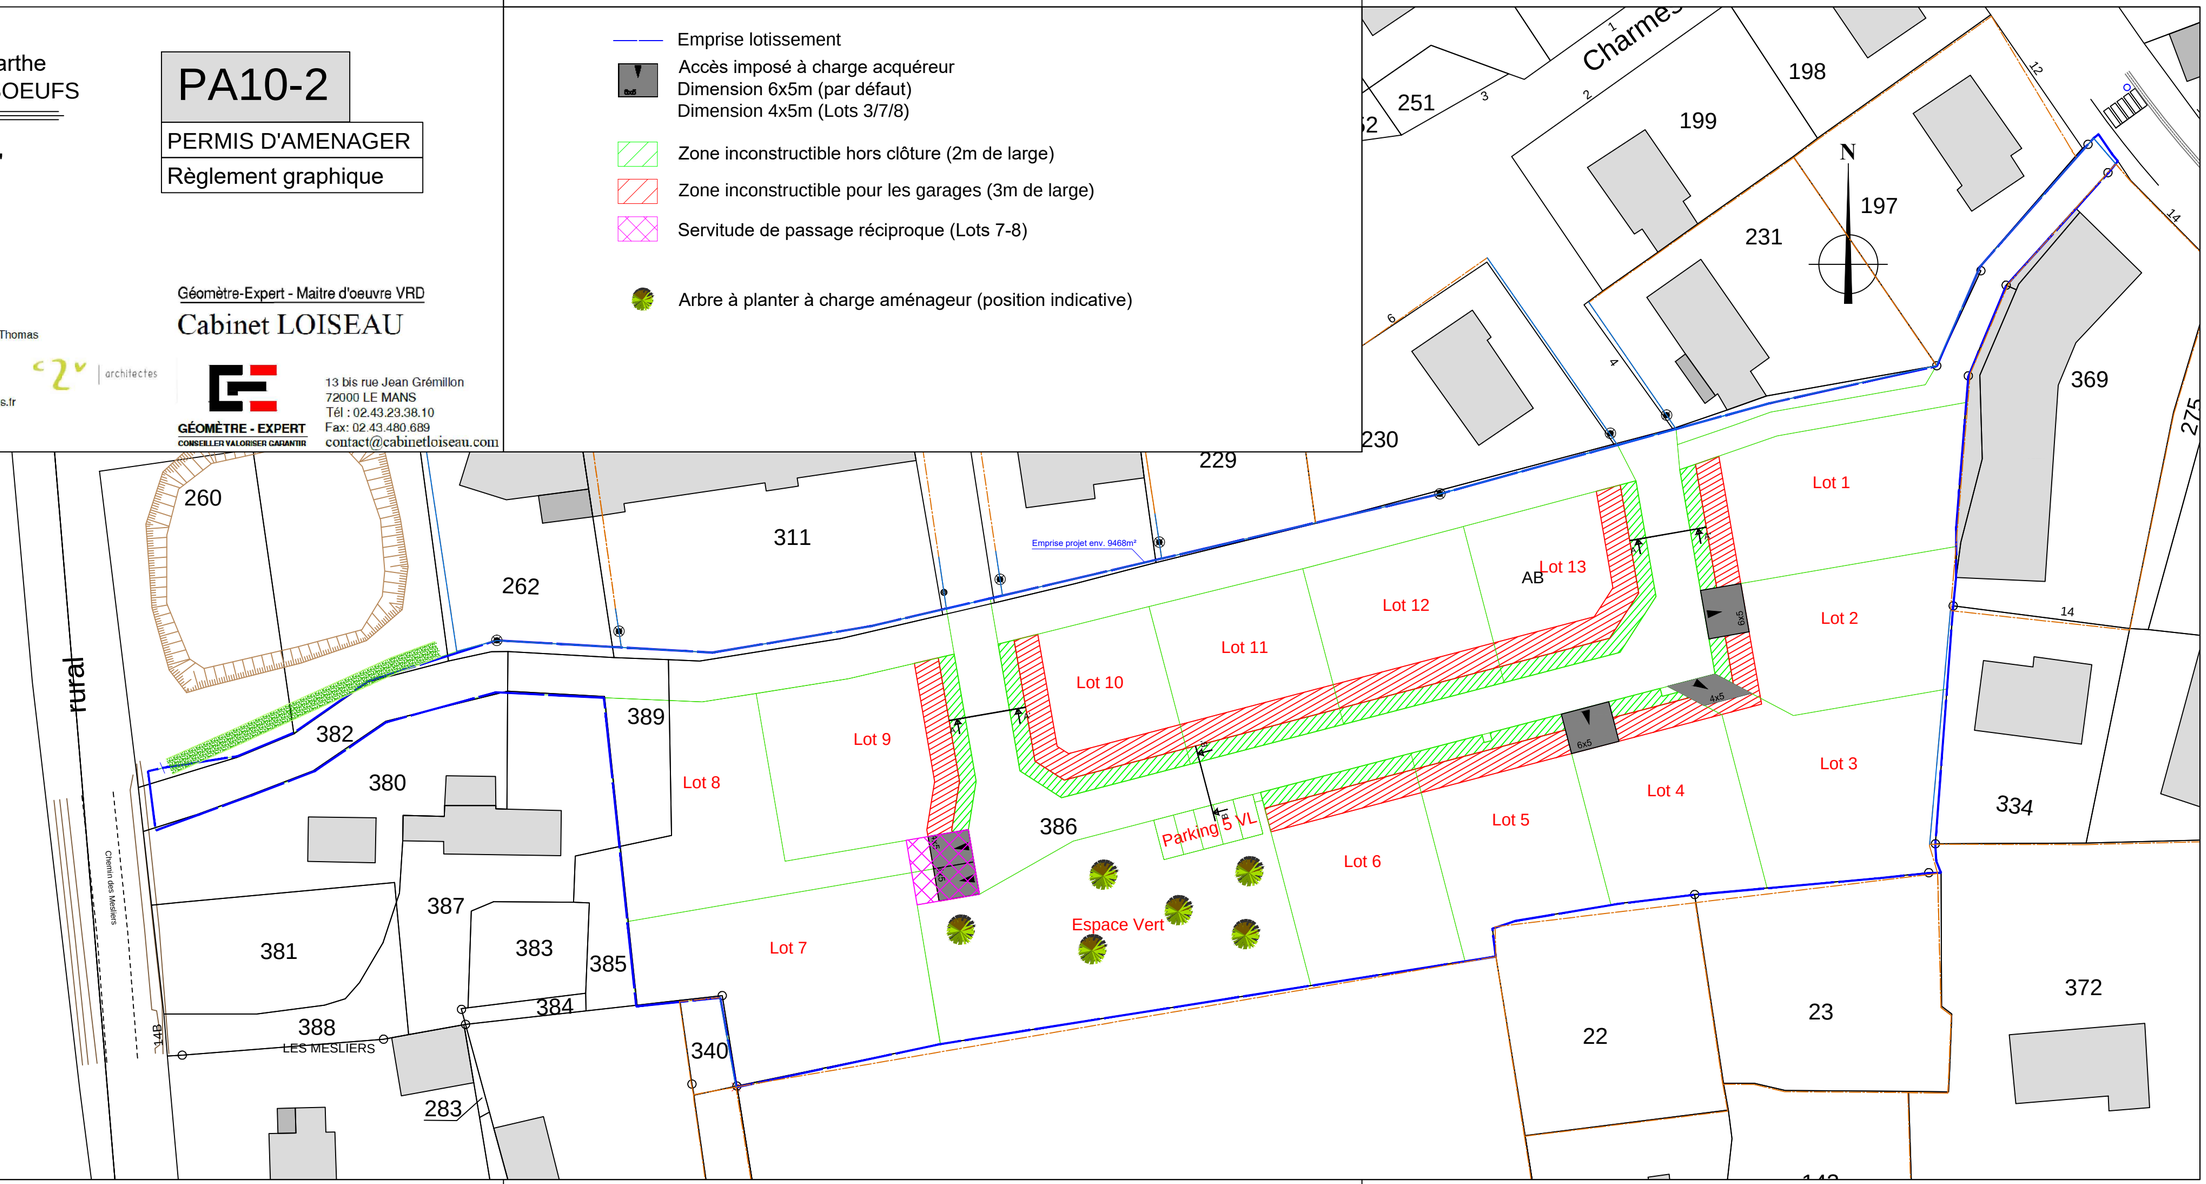
- Emprise lotissement
- Accès imposé à charge acquéreur
  Dimension 6x5m (par défaut)
  Dimension 4x5m (Lots 3/7/8)
- Zone inconstructible hors clôture (2m de large)
- Zone inconstructible pour les garages (3m de large)
- Servitude de passage réciproque (Lots 7-8)
- Arbre à planter à charge aménageur (position indicative)