



François RIVAIN  
GEOMETRE EXPERT-DPLG

40, Rue Gambetta  
B.P. 124  
72303 SABLE SUR SARTHE CEDEX  
Tél : 02.43.95.09.79 Fax : 02.43.95.17.66




Département de La Sarthe  
Commune de Crosmières

## PLAN DE LOT

|              |                      |
|--------------|----------------------|
| N° Cadastral | 84                   |
| Surface      | 758 m <sup>2</sup>   |
| S.H.O.N.     | 120 m <sup>2</sup>   |
| Section      | ZD                   |
| Echelle      | 1\250 <sup>ème</sup> |
| Dossier      | 2005-178             |
| Date         | 01.08.2007           |



Lotissement  
"La Promenade"  
Lot n° 18

### PLAN DE SITUATION

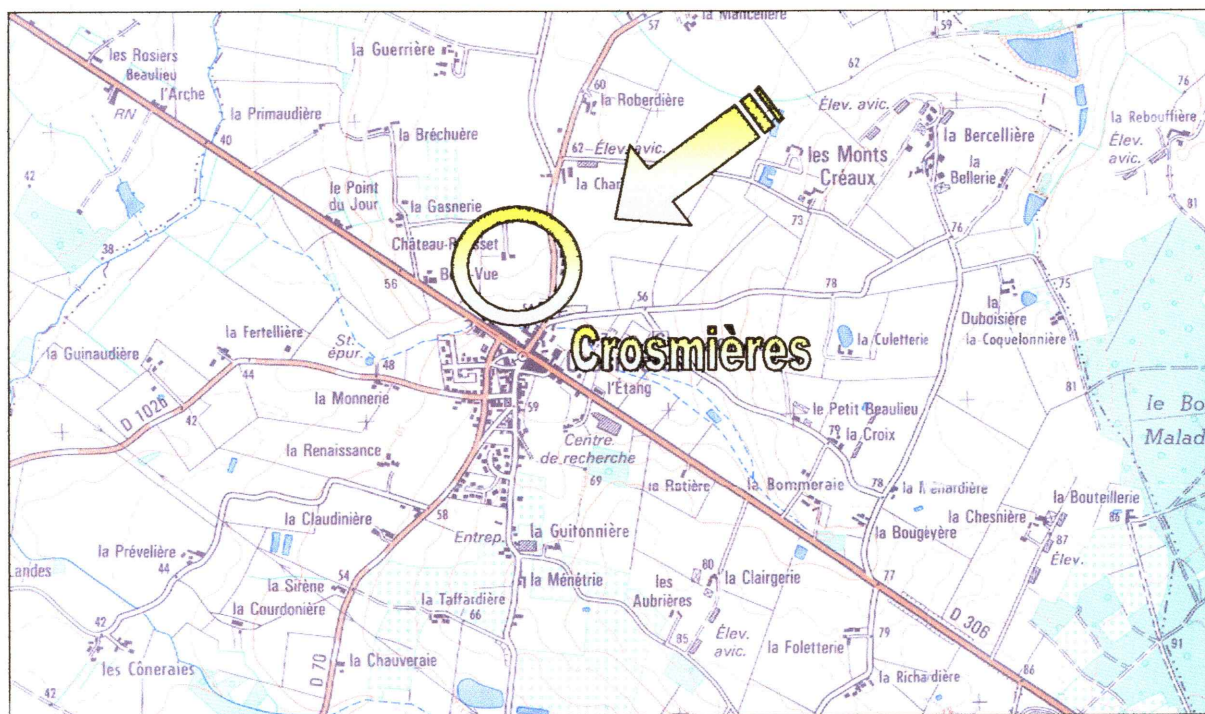

Ce plan ne peut être garanti sans le visa de Monsieur François RIVAIN.

# PLAN DE LOCALISATION

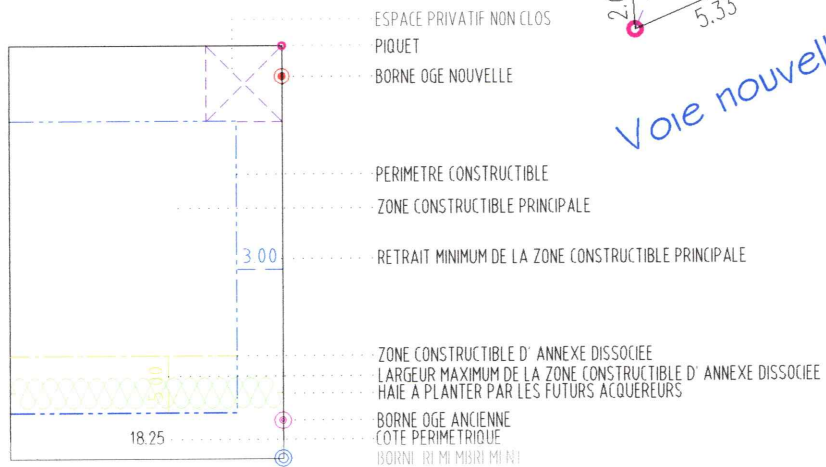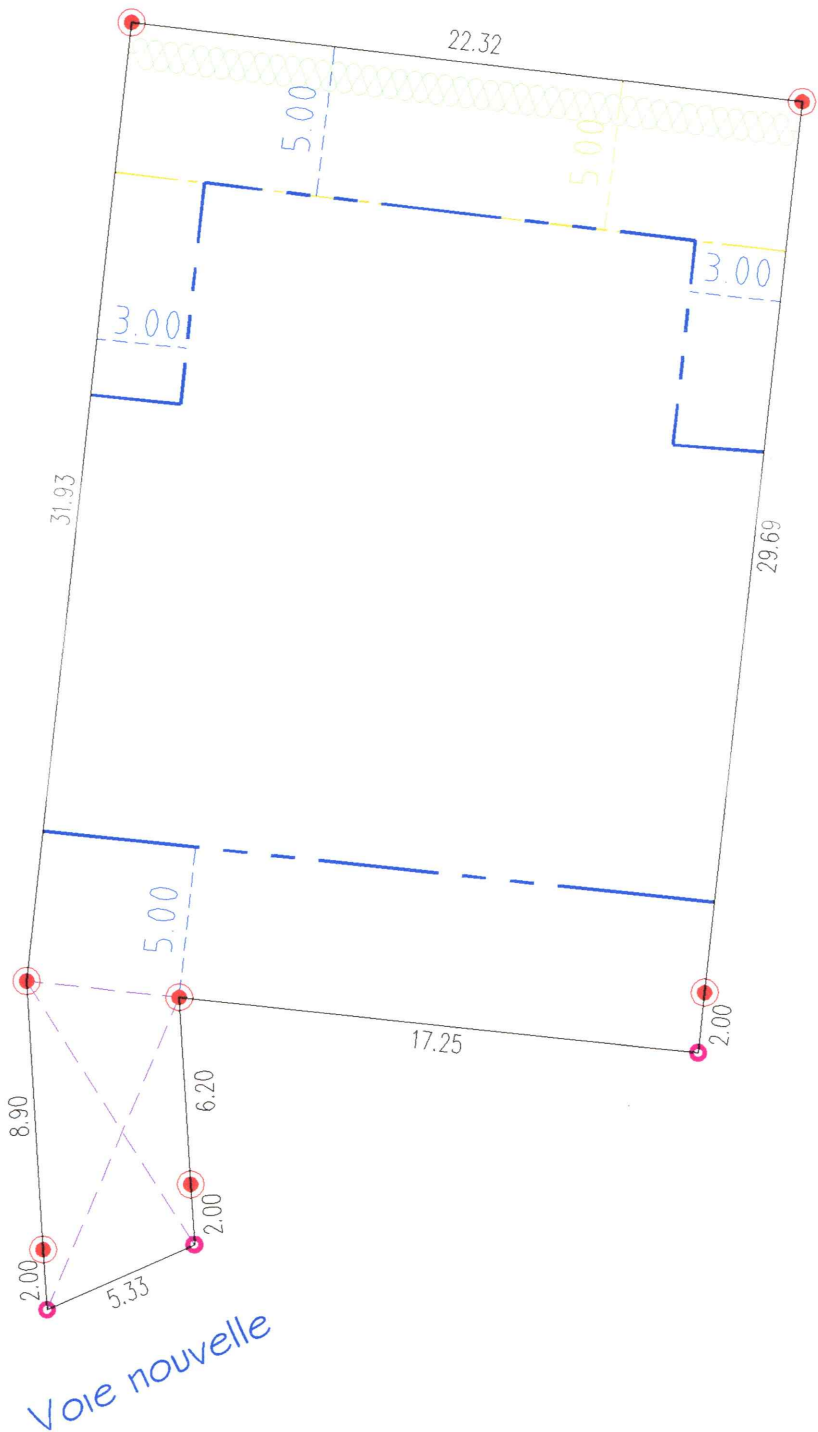

GENDE LOT TYPE