

Maitre d'ouvrage:

FONCIER AMENAGEMENT
8 Boulevard Marie et Alexandre Oyon
72 100 LE MANS
02 43 86 64 76

Maitres d'oeuvre:

- Urbanisme:
Xavier Dewailly
3 allée Jean Jaurès
72 100 LE MANS
02 43 72 79 13

**- Géomètre expert
Maitre d'oeuvre VRD**

Cabinet LOISEAU
SELARL de Géomètres-Experts

Siège Social
1 bis, Rue de Gresset
72200 LA FLECHE Cedex
02 43 480 680
contact@cabinetloiseau.com



Référence:
20455MOE-PA-LT

LOTISSEMENT
" JACQUES PREVERT II "

Règlement graphique

OCT 2016 - ind A - PA d'origine


FEV 2017 - ind B - Ajout de noues

OCT 2019 - ind C - Modif lots 9-10 et lots 22 à 26 - Modif PA10

Date: OCTOBRE 2019

Système Planimétrique : RGF 93 (CC48)
- Altimétrique : N.G.F. (I.G.N. 69) - TERIA

PA 10

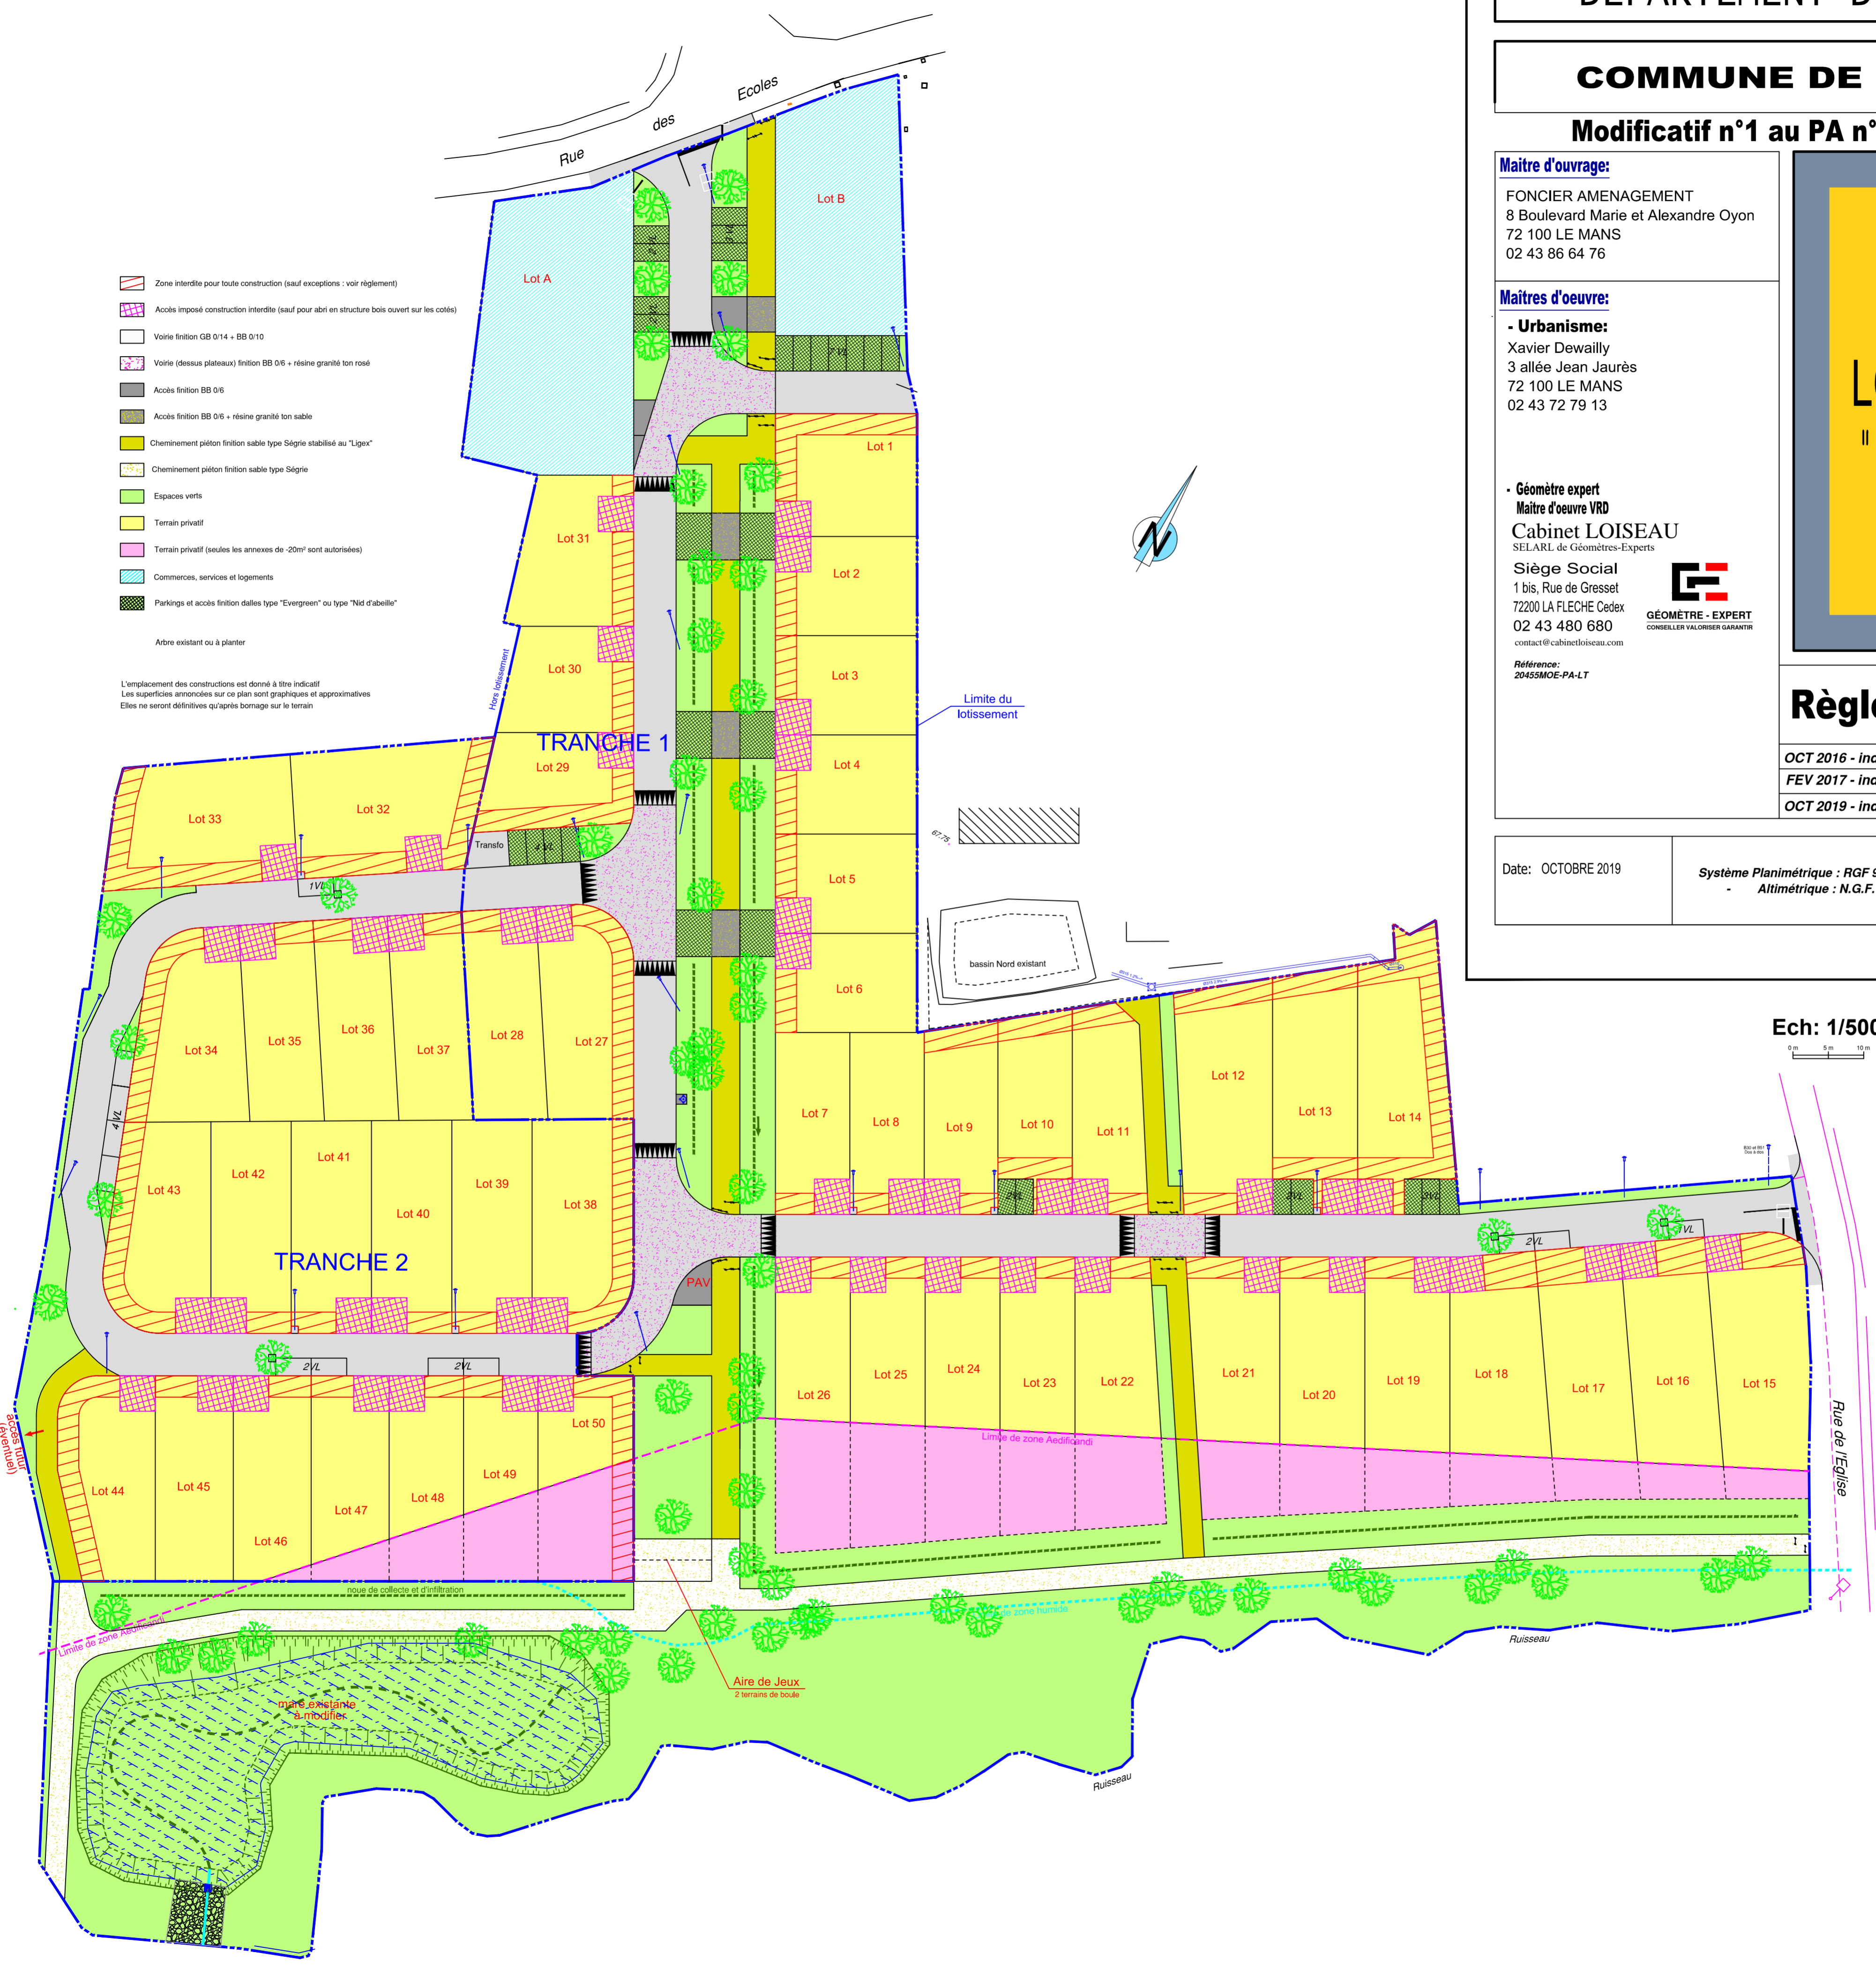

Ech: 1/500

