

Permis d'Aménager
"Lotissement de la Chapelle"

Département : MAINE ET LOIRE

Commune : BEAULIEU SUR LAYON

Adresse : Rue de la Chapelle

Dossier : C.044.2008 - 231958

Date : Décembre 2025

Fichier : C.044.2008-231959_PA Modif 3_IndE.dwg

RELEVÉ EFFECTUÉ
En Mars 2024

RATTACHEMENT PLANIMÉTRIQUE
RGF93-CC47

RATTACHEMENT ALTIMÉTRIQUE
NGF-IGN69

PA 10b

REGLEMENT GRAPHIQUE

MAITRE D'OUVRAGE

SARL FONCIER AMENAGEMENT

51 A Chemin de la Brosse

49130 LES PNOTS DE CE

02 41 44 91 47

contact@foncier-amenagement.fr

FONCIER AMENAGEMENT

ARCHITECTE

AGENCE GREGOIRE ARCHITECTE

46 Rue Paul Bouyx

49300 CHOLET

02 41 58 89 49

contact@gregoire-architectes.fr

A G E N C I E GREGOIRE ARCHITECTES

GEOMETRE-EXPERT

AIRGEO CHOLET

18 Rue du Devau - BP60204

49302 CHOLET CEDEX

02 41 62 22 39

cholet@airgeo.fr

AIRGEO

Géomètres-Experts Associés

BUREAU D'ETUDES / MAITRISE D'ŒUVRE

AIRGEO CHOLET

18 Rue du Devau - BP60204

49302 CHOLET CEDEX

02 41 62 22 49

cholet@airgeo.fr

AIRGEO

Géomètres-Experts Associés

BUREAU D'ETUDES ENVIRONNEMENT

CADEGEAU

5 Rue du Carrefour Rouge

49450 SEVREMOINE

02 41 49 07 74

contact@cadegeau.fr

CADEGEAU

Études environnementales et géotechniques

BUREAU D'ETUDES GEOTECHNIQUES

CADEGEAU

5 Rue du Carrefour Rouge

49450 SEVREMOINE


02 41 49 07 74

contact@cadegeau.fr

CADEGEAU

Études environnementales et géotechniques

Édité le 03/12/2025

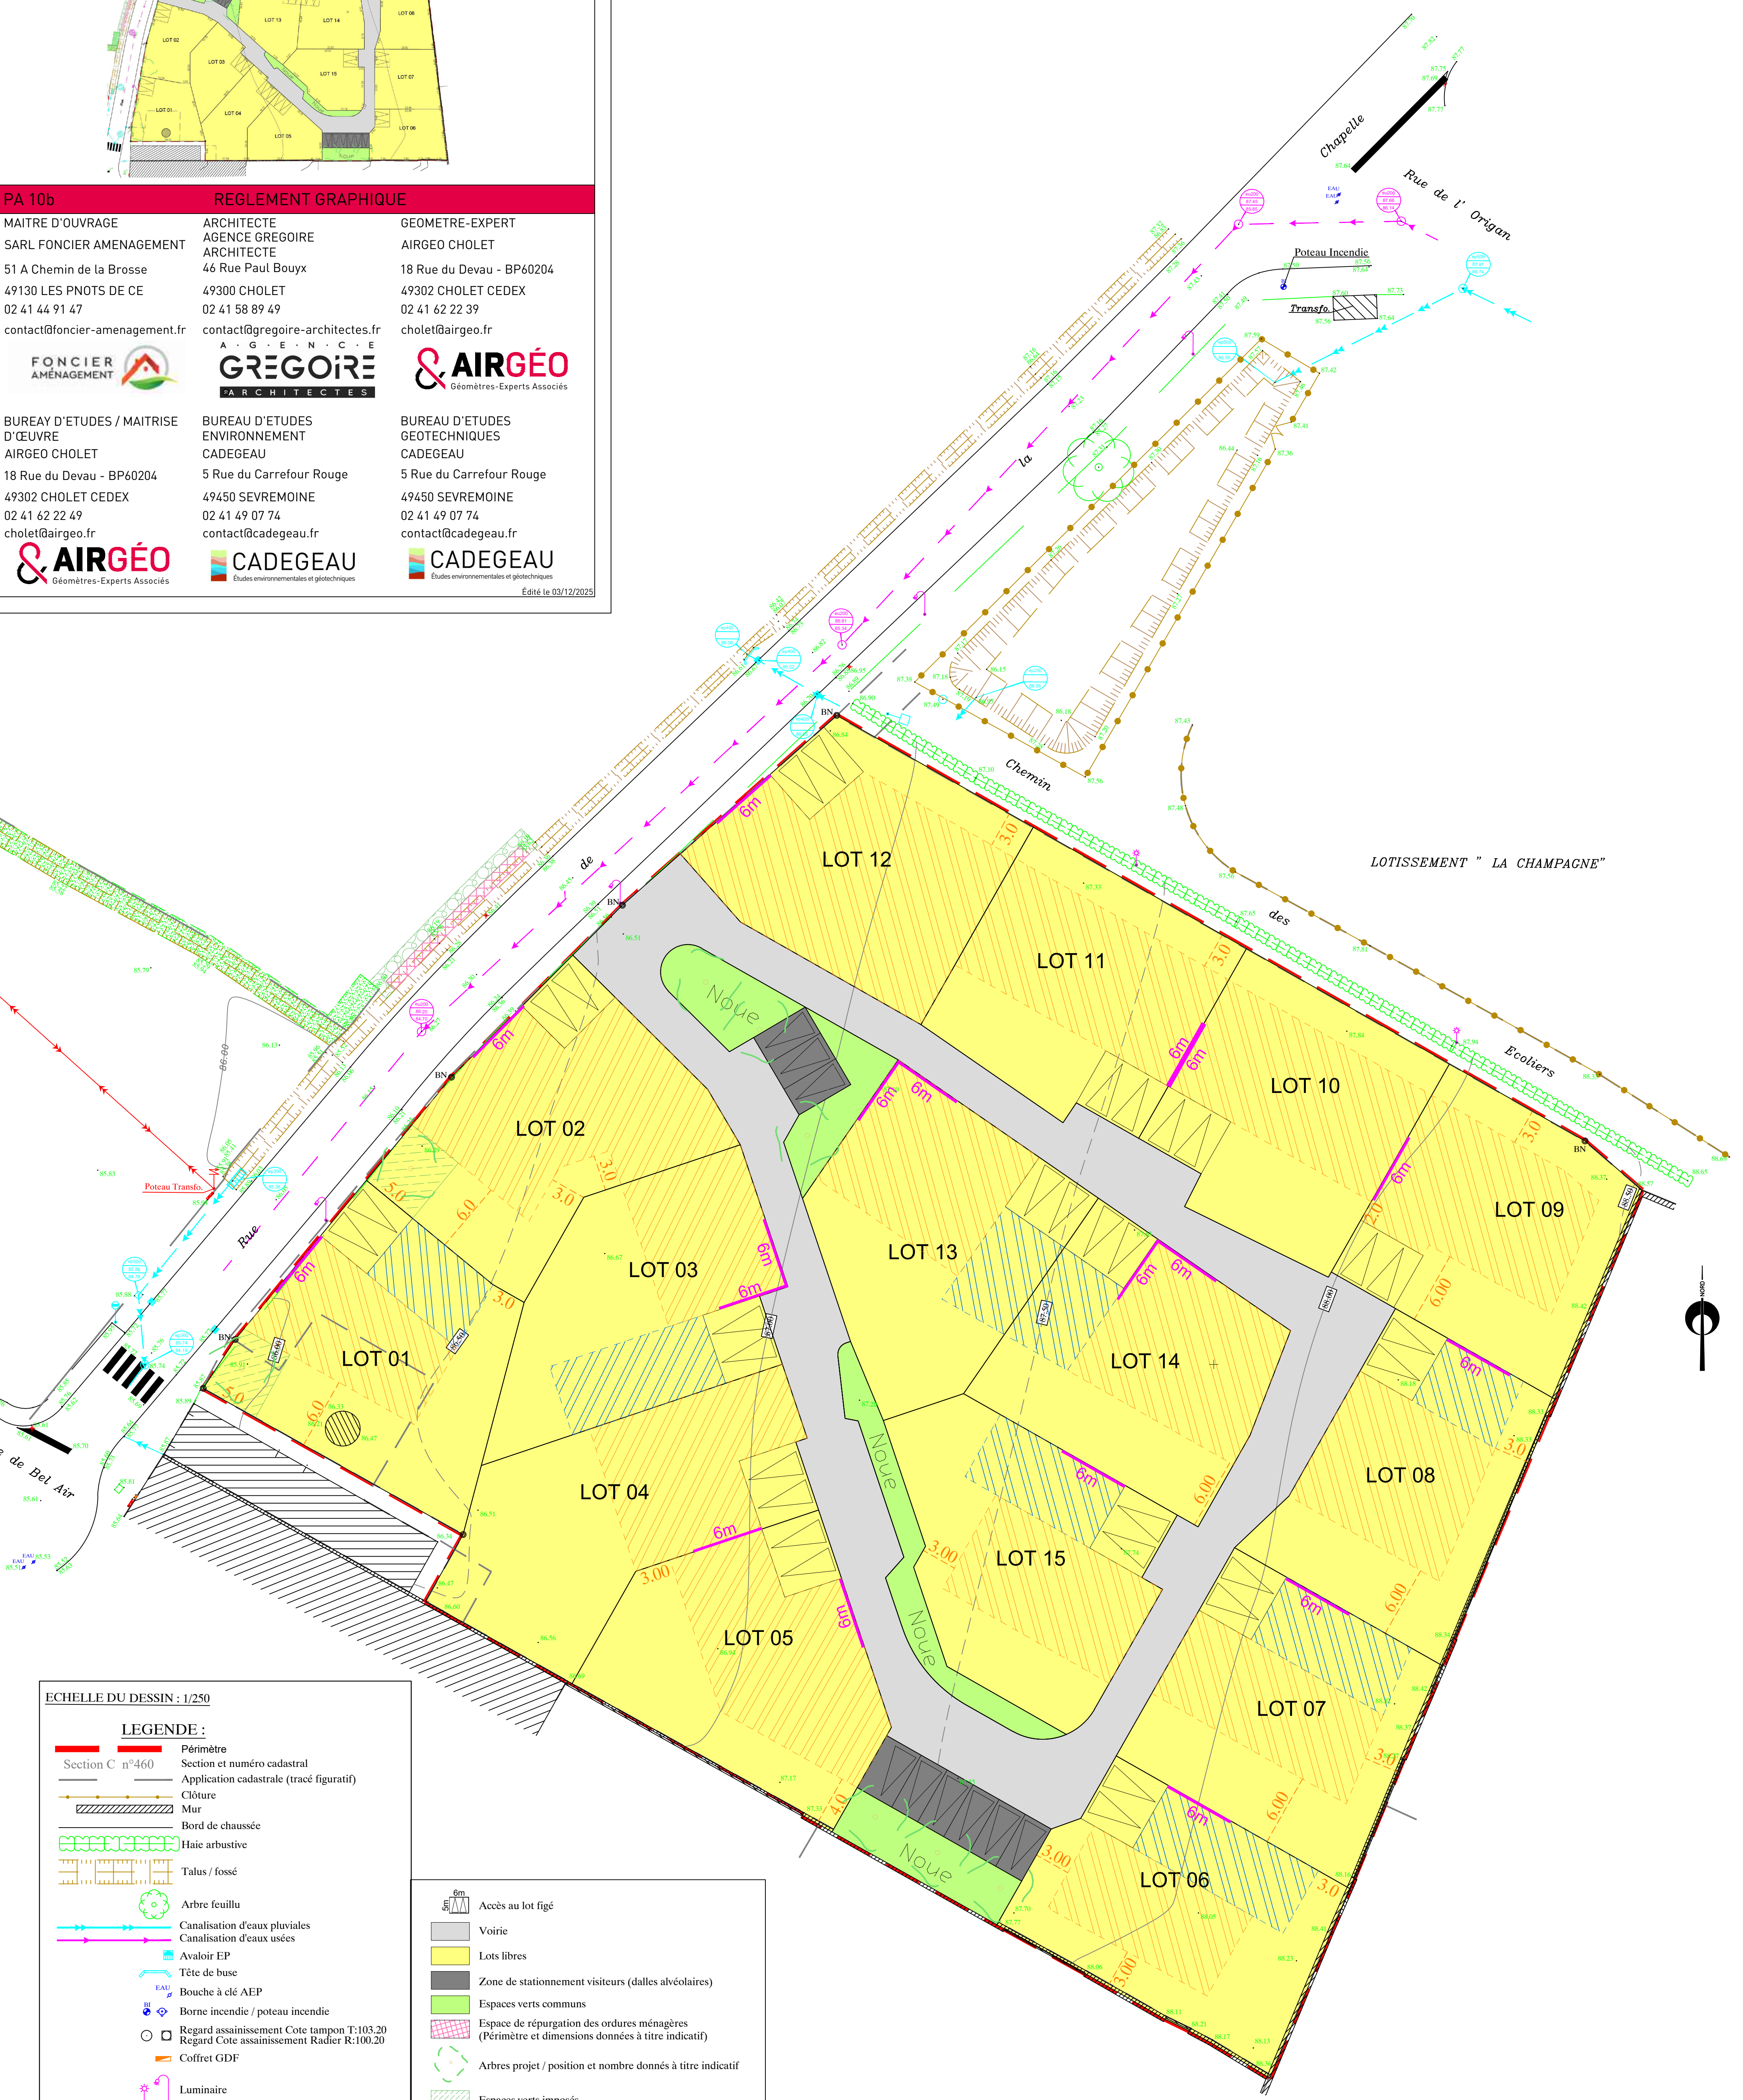

ECHELLE DU DESSIN : 1/250

LEGENDE :

Section C n°460

Section et numéro cadastral

Application cadastrale (tracé figuratif)

Clôture

Mur

Bord de chaussée

Haie arbustive

Talus / fossé

Arbre feuillu

Canalisation d'eaux pluviales

Canalisation d'eaux usées

Avaloir EP

Tête de buse

Bouche à clé AEP

Borne incendie / poteau incendie

Regard assainissement Cote tampon T:103.20

Regard assainissement Radier R:100.20

Coffret GDF

Luminaire

Poteau EDF

Coffret EDF

Accès au lot figé

Voirie

Lots libres

Zone de stationnement visiteurs (dalles alvéolaires)

Espaces verts communs

Espace de réputation des ordures ménagères (Périmètre et dimensions données à titre indicatif)

Arbres projet / position et nombre donnés à titre indicatif

Espaces verts imposés

Zone constructible de l'habitation principale en RDC

Zone constructible de l'habitation principale en R+1

Obligation d'accroche