

DEPARTEMENT DE LA LOIRE ATLANTIQUE


Commune de VIEILLEVIGNE

Lotissement "Le Clos des Lilas"

Réalisation : Foncier Aménagement



Vendée – Archives FROMENT-AUBERT
SAS de Géomètres – Experts Fonciers
Etablissement Secondaire
CDC Conseils
6 Rue René Descartes – PA de la Bretonnière
85600 BOUFFÈRE

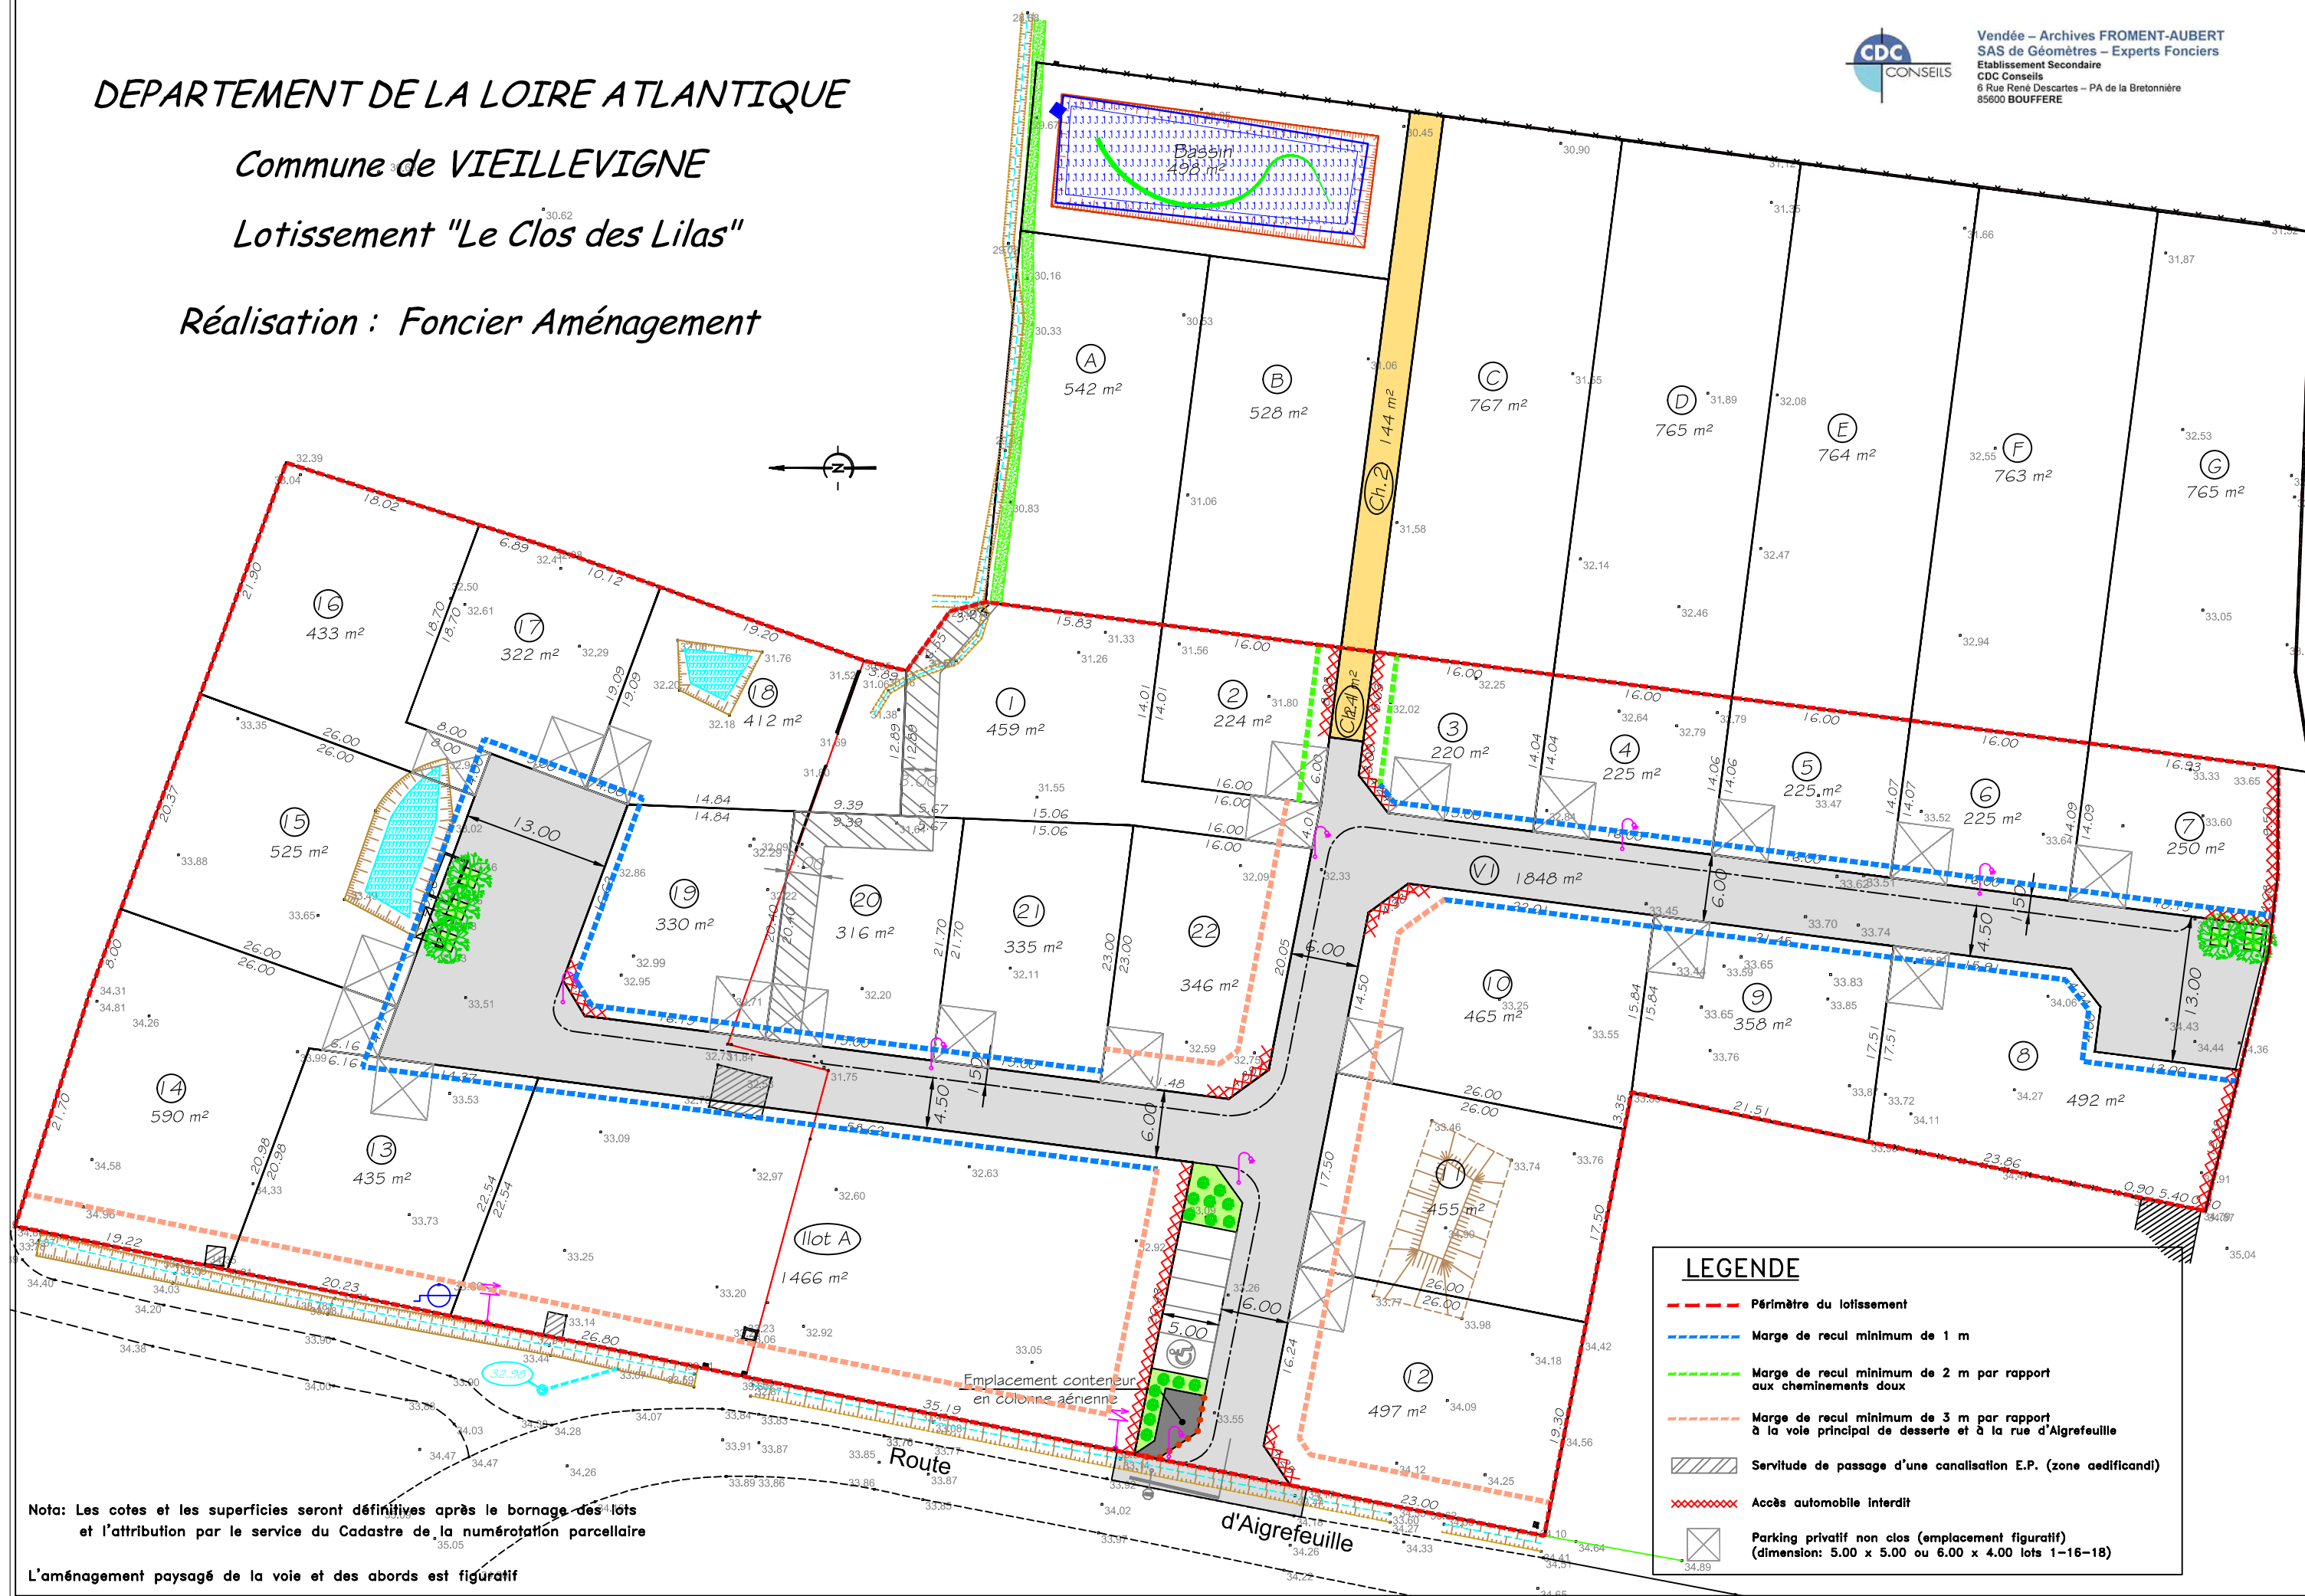

Nota: Les cotes et les superficies seront définitives après le bornage des lots et l'attribution par le service du Cadastre de la numérotation parcellaire

L'aménagement paysagé de la voie et des abords est figuratif